
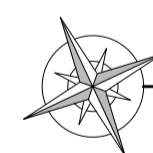


LEGENDA:

● PAREDES A DEMOLIR / ITENS A REMOVER.

● PAREDES A CONSTRUIR / ITENS A INSTALAR.

● PAREDES EXISTENTES.

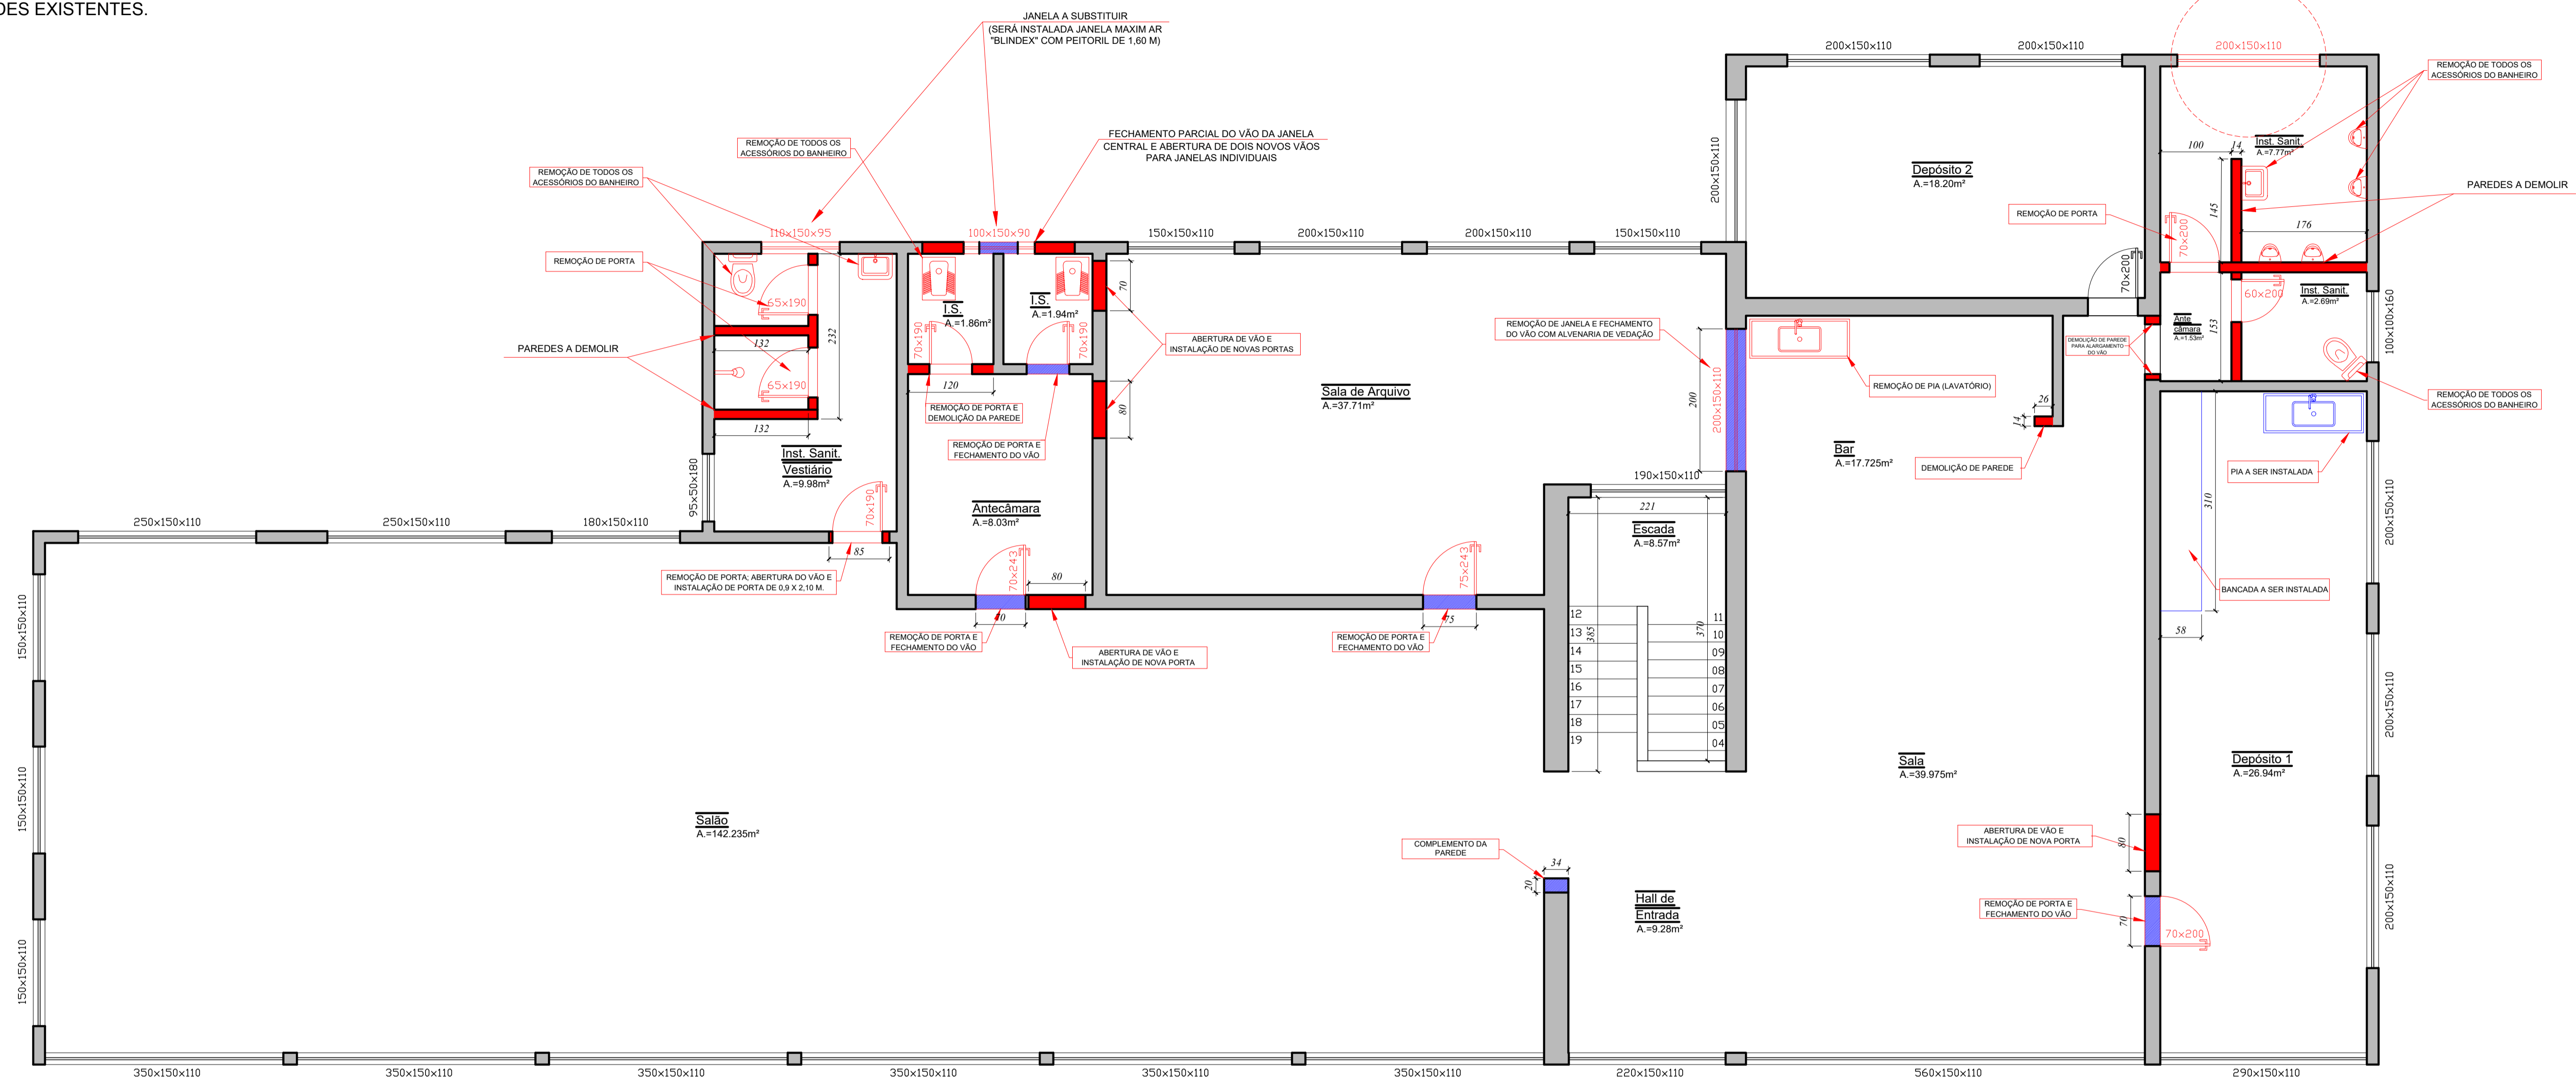

PLANTA BAIXA - 2º PAVIMENTO (PLANTA ANTES DA REFORMA, COM INDICATIVO DOS ITENS A DEMOLIR)

ESCALA 1:50



IMAGEM ILUSTRATIVA FACHADA

 Prefeitura Municipal de MOEDA			
PROJETO PARA REFORMA - SEDE DA PREFEITURA MUNICIPAL DE MOEDA			
PROPRIETÁRIO PREFEITURA MUNICIPAL DE MOEDA - MG		LOCAL DE INTERVENÇÃO LOCAL: Avenida do Prateado BAIRRO: Centro COORDENADAS: Latitude: 20°19'51.11"S Longitude: 44°3'12.01"O	
DADOS DO PROJETO RESPONSÁVEL TÉCNICO Tatiana de Oliveira Campos CREA: 226817/D ART:	ESCALA 1 : 50	DATA Agosto 2023	
	FORMATO A1	FOLHA 2 / 5	
	CONTEUDO • Planta baixa do 2º Pavimento com indicação das demolições, remoções de portas e janelas; Indicação das alvenarias de vedação e instalação de portas.		
OBSERVAÇÕES <ul style="list-style-type: none"> Cotas do projeto em centímetros. 			
CÓDIGO: PROJ_REFORMA_SEDE_PREF_MOEDA_2-5_REV-02			