



1 IMPLANTAÇÃO - DETALHAMENTO DA PRAÇA
ESCALA 1 : 50



3 Corte B-B
ESCALA 1 : 50



2 Corte A-A
ESCALA 1 : 50



 Projeto Arquitetônico /Projeto de Revitalização		
PROPRIETÁRIO: Prefeitura Municipal de Moeda		RESPONSÁVEL TÉCNICO: Tatiana de Oliveira Campos
CONTEÚDO: - Implantação - Detalhamento da praça; - Corte A-A; - Corte B-B.		
OBSERVAÇÃO:		
	ENDEREÇO: Rua: Sagrado Coração de Jesus Praça do Côco Bairro: São Sebastião Coordenadas: Latitude: 20°18'27" Longitude: 44°00'57"	NÚMERO DA FOLHA: 01 / 02
	DATA: 09/01/2026	ESCALA: Indicada
	TÍTULO: PROJ_ARQ_REV02	Tamanho folha: A1
RESPONSÁVEL TÉCNICO: TATIANA DE OLIVEIRA CAMPOS:11773905660 Ass: Tatiana de Oliveira Campos		PROPRIETÁRIO: Ass: Prefeitura Municipal de Moeda



1 Vista 3D - Praça
ESCALA



2 IMPLANTAÇÃO COMPLETA
ESCALA 1 : 200

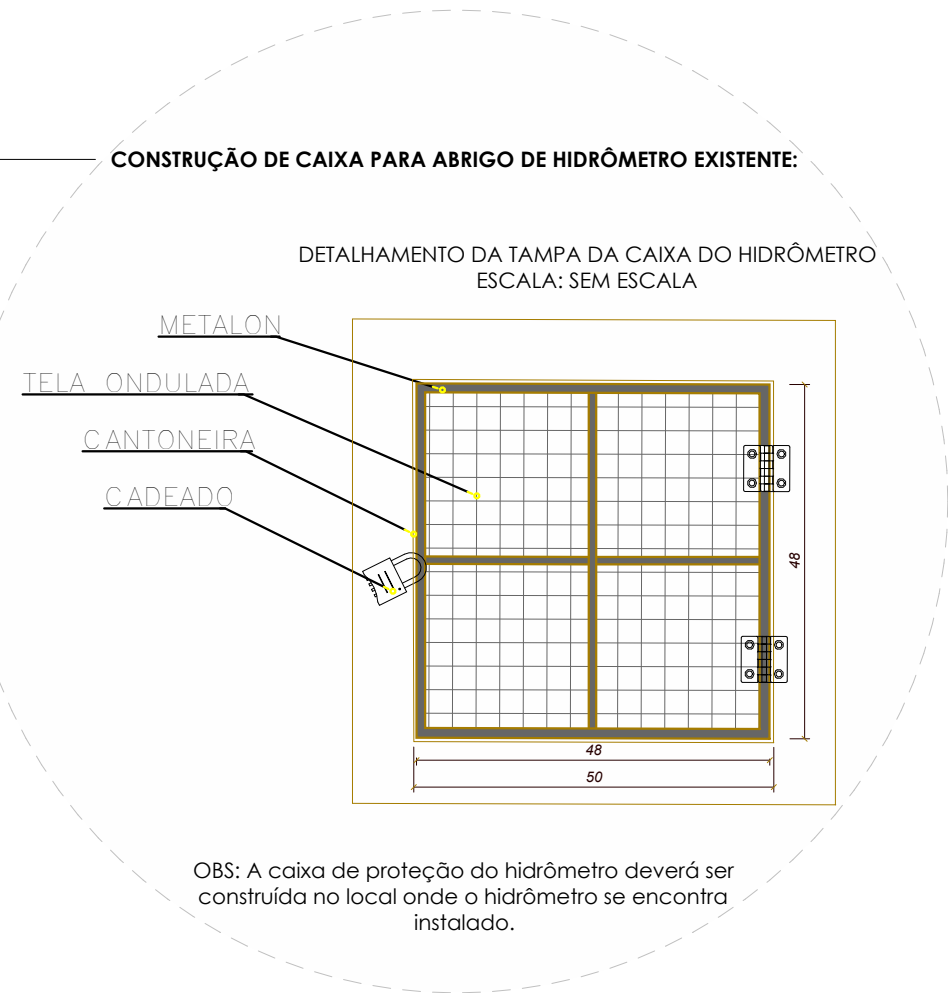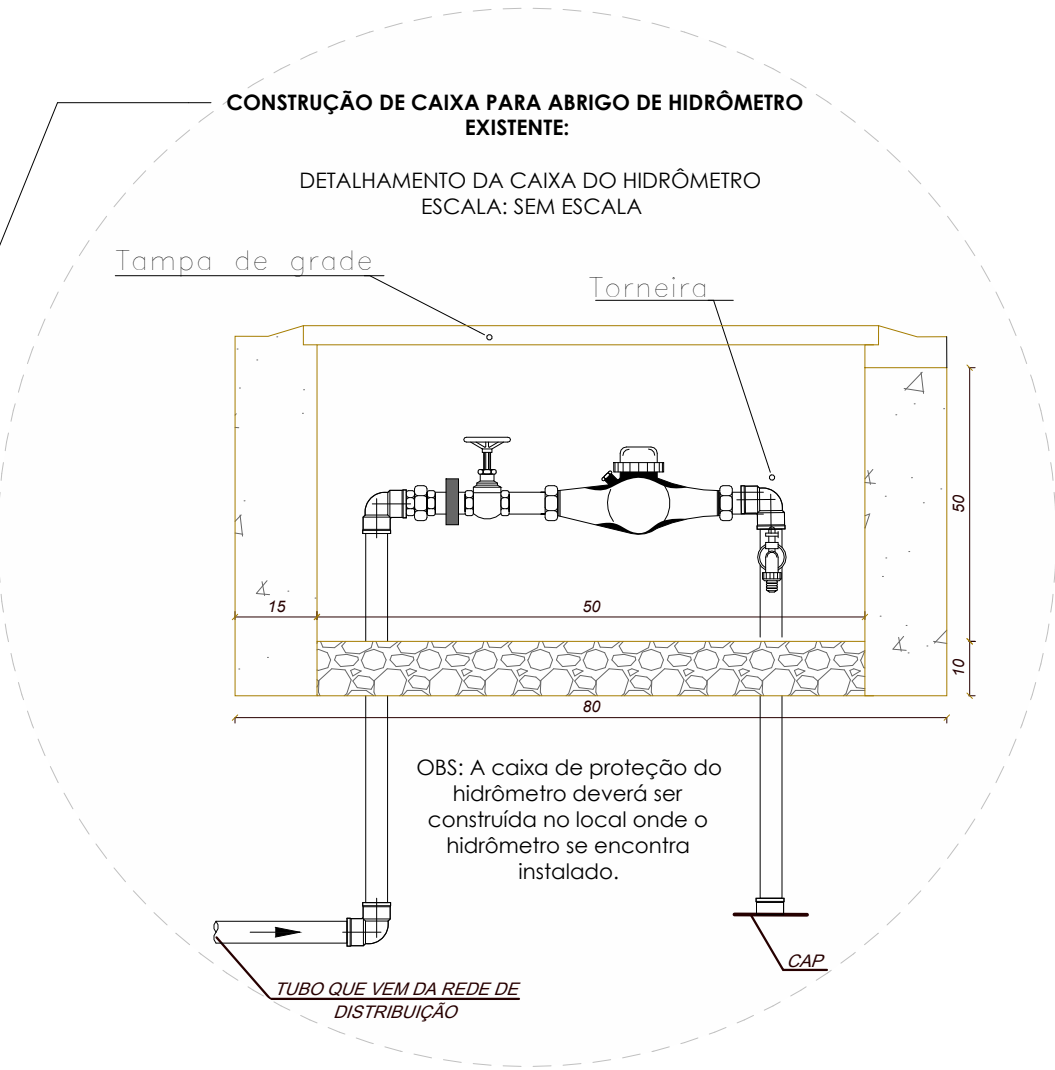

 Projeto Arquitetônico /Projeto de Revitalização		
PROPRIETÁRIO: Prefeitura Municipal de Moeda		RESPONSÁVEL TÉCNICO: Tatiana de Oliveira Campos
CONTEÚDO: - Vista 3D da praça; - Implantação completa; - Detalhes da caixa para abrigo do hidrômetro existente.		
OBSERVAÇÃO:		
	ENDEREÇO: Rua: Sagrado Coração de Jesus Praça do Côco Bairro: São Sebastião Coordenadas: Latitude: 20° 18' 27" Longitude: 44° 00' 57"	NÚMERO DA FOLHA: 02 / 02
	DATA: 09/01/2026	ESCALA: Indicada
	TÍTULO: PROJ_ARQ_REV02	Tamanho folha: A1
RESPONSÁVEL TÉCNICO: TATIANA DE OLIVEIRA CAMPOS:11773905660 Ass: Tatiana de Oliveira Campos		PROPRIETÁRIO: Ass: Prefeitura Municipal de Moeda



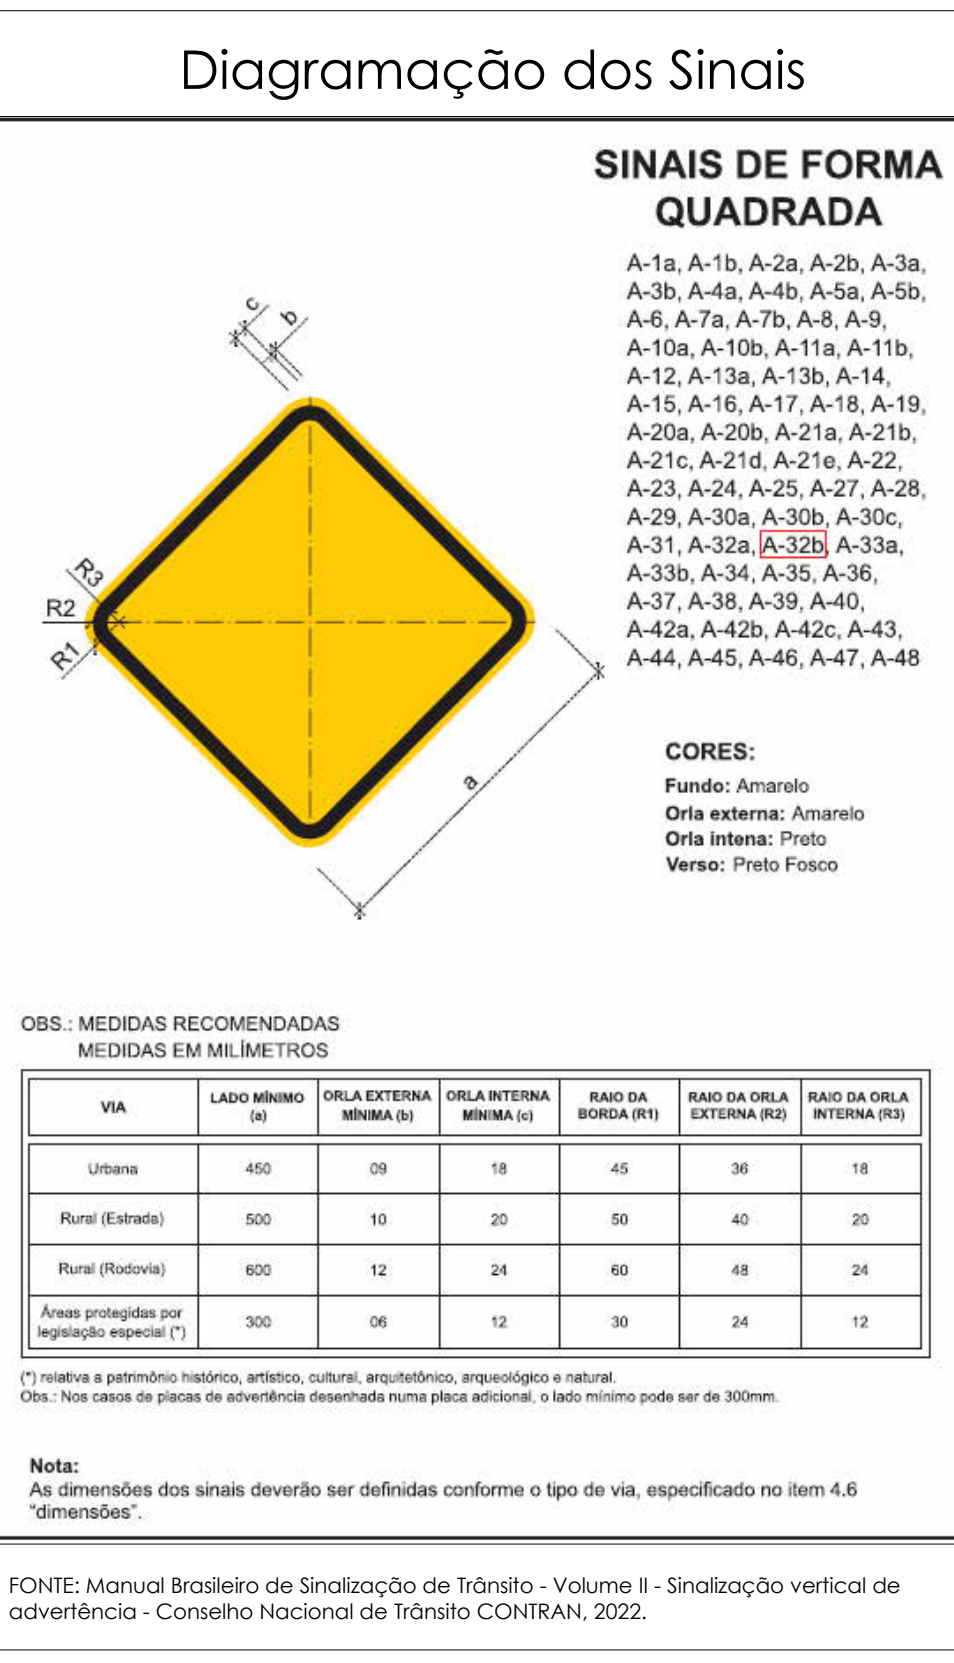


Tabela de quantitativos			
Código	Descrição	Imagem	Quantidade
A-32b	Placa passagem sinalizada de pedestre, em alumínio		4

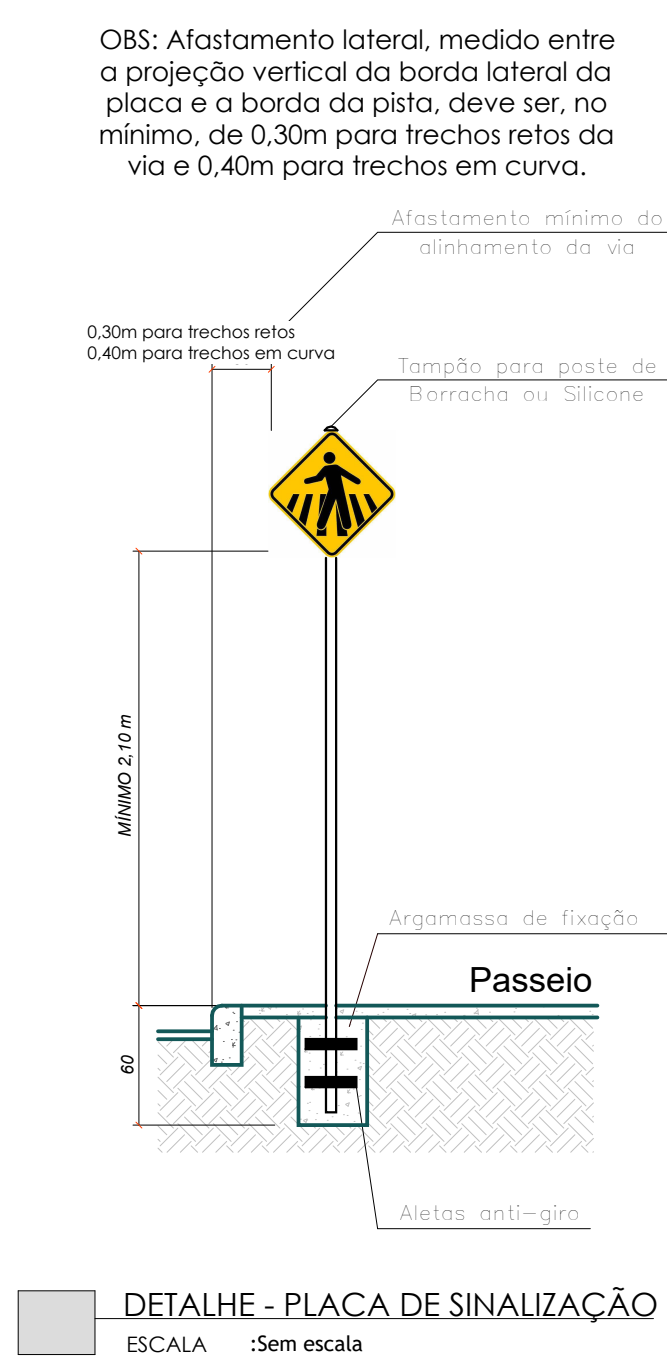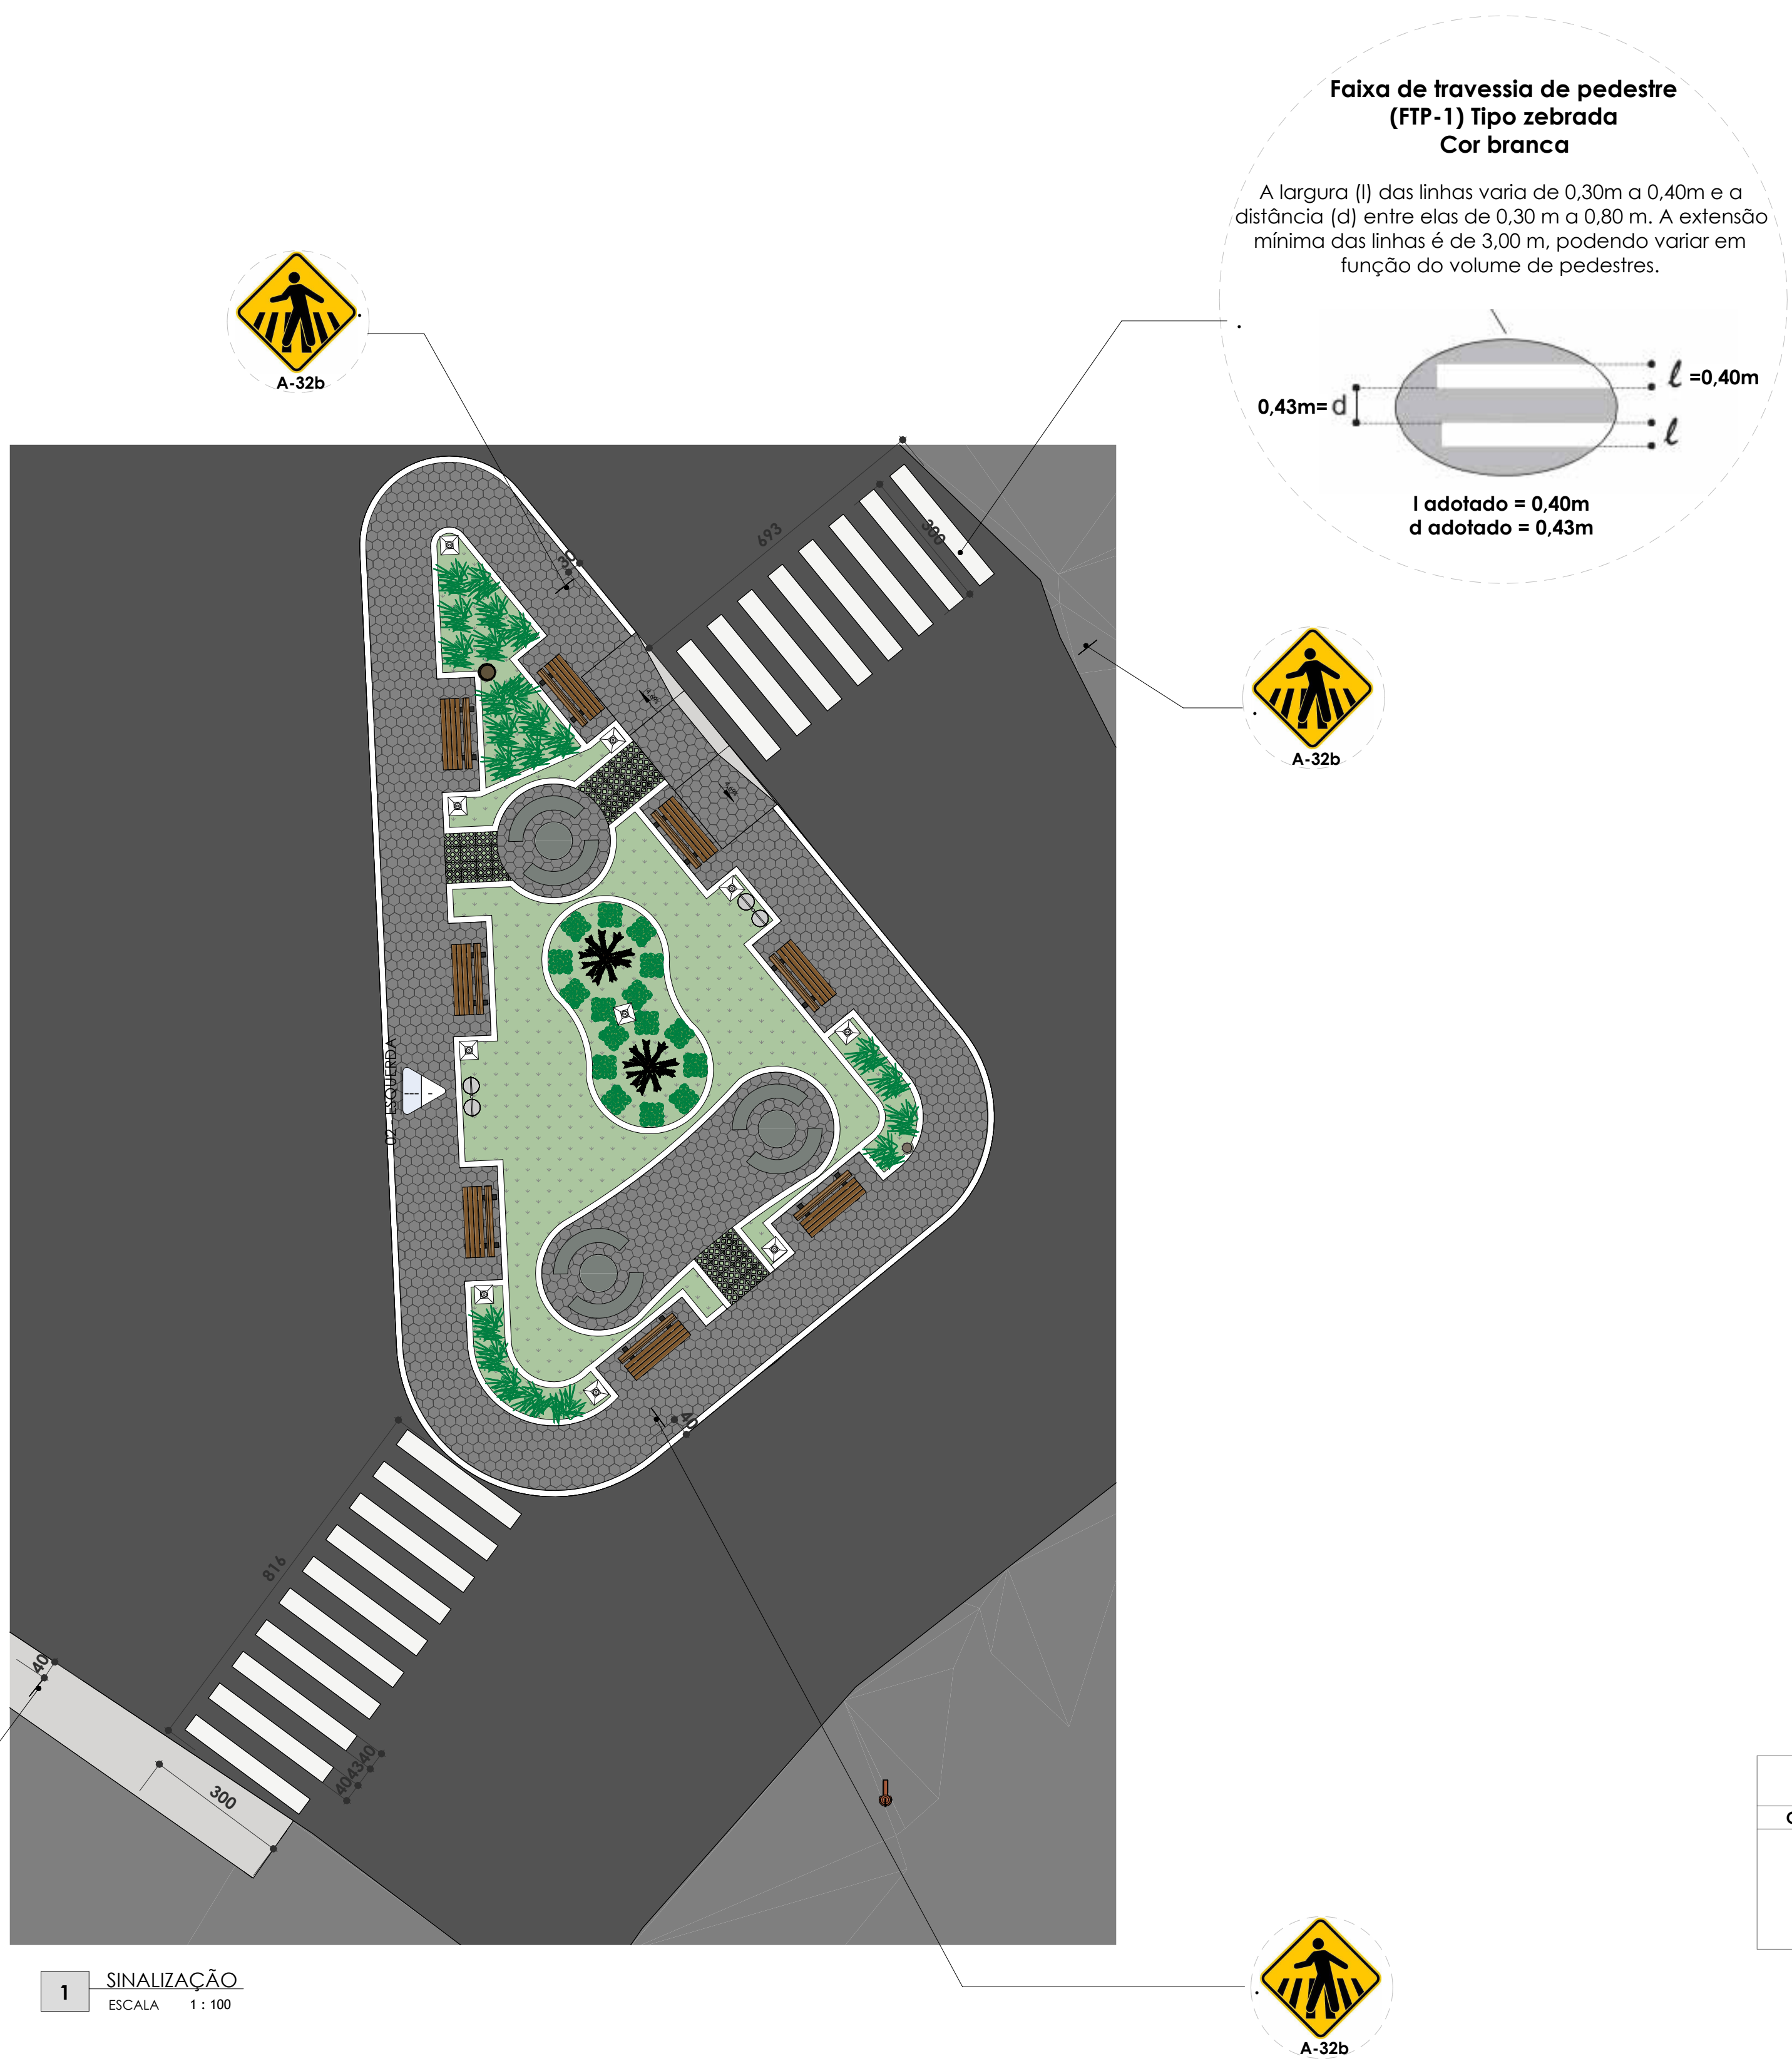

Projeto de sinalização horizontal e vertical para travessia de pedestres

PROPRIETÁRIO:
Prefeitura Municipal de Moeda

RESPONSÁVEL TÉCNICO:
Tatiana de Oliveira Campos

CONTEÚDO:

- Planta baixa de sinalização;
- Detalhe de placa de sinalização;
- Diagramação dos sinais;
- Tabela de quantitativos.

OBSERVAÇÃO:



ENDEREÇO:
Rua: Sagrado Coração de Jesus
Praça do Côco
Bairro: São Sebastião
Coordenadas:
Latitude: 20°18'27"
Longitude: 44°00'57"

DATA: 09/01/2026

TÍTULO: PROJ_SIN_REV02

NÚMERO DA FOLHA:

01 / 01


ESCALA: Indicada

Tamanho folha: A1

RESPONSÁVEL TÉCNICO:
TATIANA DE OLIVEIRA CAMPOS:11773905660
Ass: Tatiana de Oliveira Campos

Assinado de forma digital por TATIANA DE OLIVEIRA CAMPOS:11773905660
Dados: 2026.01.09 16:01:29 -03'00'

PROPIETÁRIO:
Ass: Prefeitura Municipal de Moeda

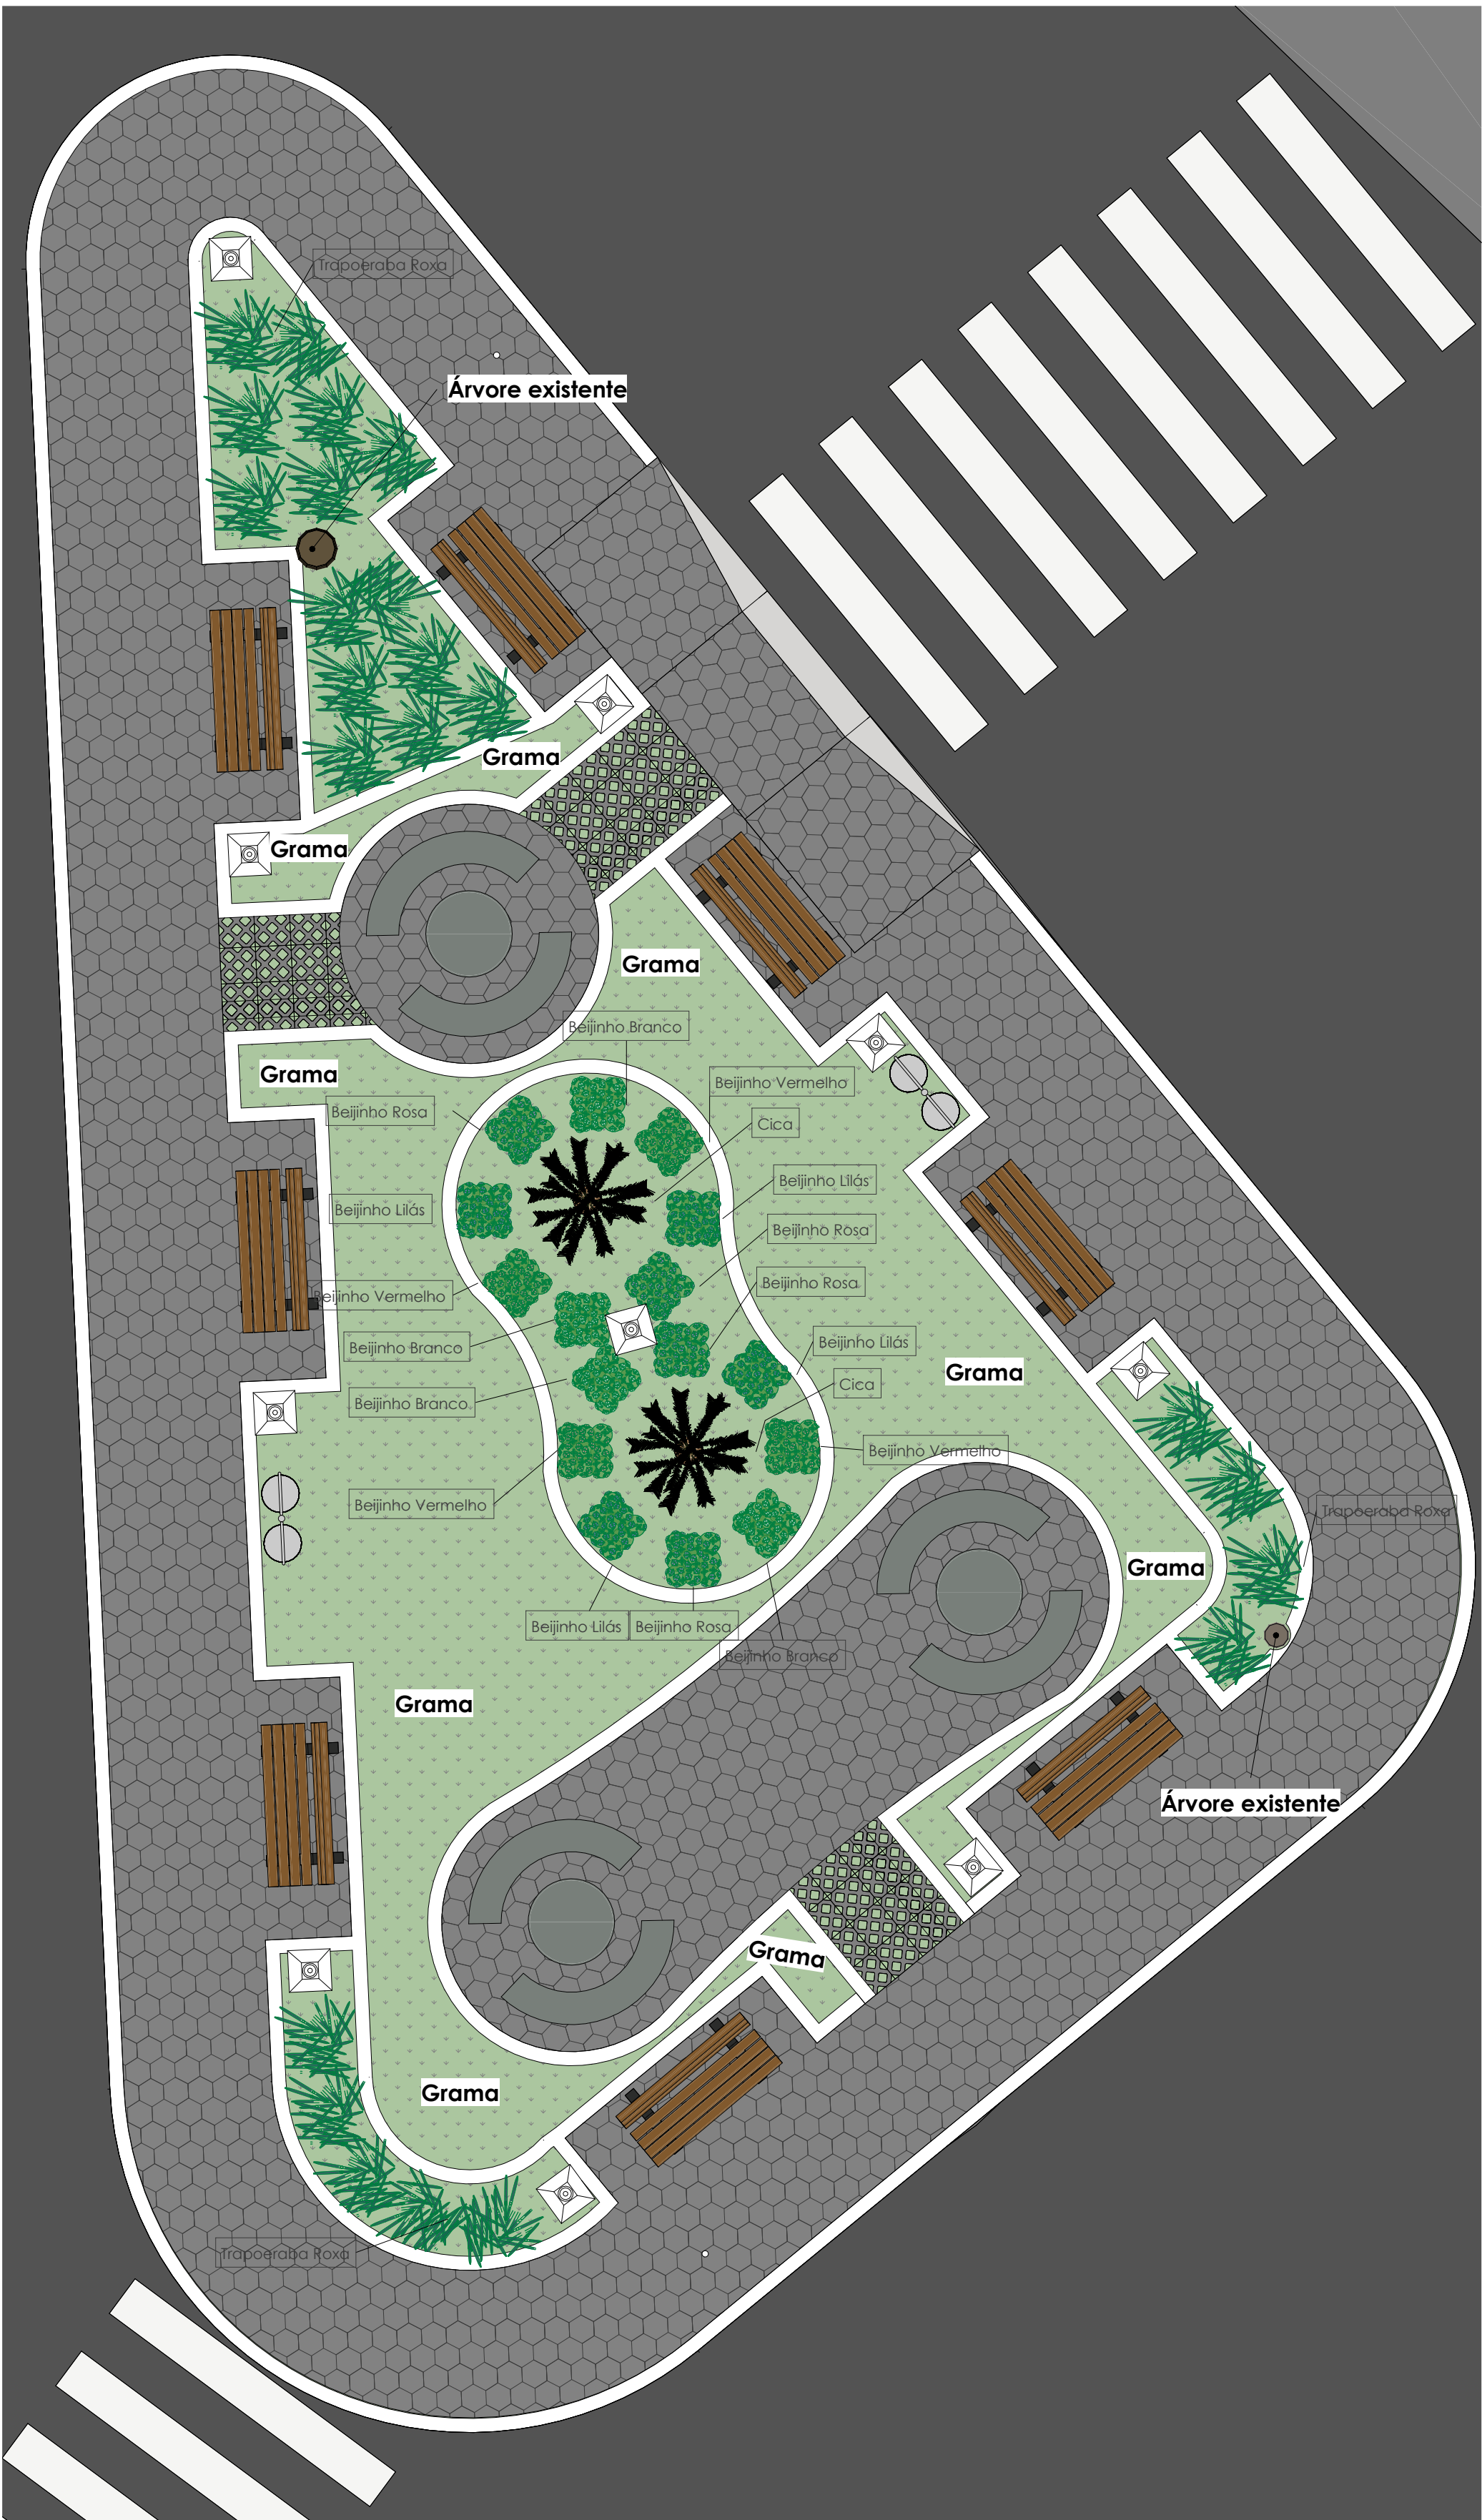


1 IMPLANTAÇÃO - DETALHAMENTO DO PAISAGISMO DA PRAÇA

ESCALA 1 : 50

Tabela com sugestões para o paisagismo							
Nome popular	Nome Científico	Representação Gráfica	Imagem	Descrição	Luz	Porte	Resumo
Cica	Cycas revoluta			Cica (Cycas revoluta): 0,5 a 2 m – Planta de médio porte, ornamental, semelhante a palmeira.	Sol pleno ou meia-sombra	Médio	A cica é uma planta ornamental com aparência de palmeira, mas é uma gimnosperma antiga. Suas folhas são duras, verdes escuras e em forma de pena. Cresce lentamente e é muito usada em jardins tropicais e orientais. Prefere sol pleno e solo bem drenado.
Trapoeraba Roxa	Tradescantia pallida "Purpurea"			Trapoeraba Roxa (Tradescantia pallida "Purpurea"): 15 a 30 cm – Forração de pequeno porte, rasteira e ornamental.	Sol pleno ou meia-sombra	Pequeno	Planta rasteira com folhas alongadas e roxas, muito usada como forração em canteiros. É resistente, de fácil cultivo e se adapta bem ao sol ou à meia-sombra. Suas flores são pequenas e rosadas.
Beijinho Branco	Impatiens walleriana			Beijinho Branco (Impatiens walleriana): 20 a 40 cm – Herbácea florífera de pequeno porte para sombra.	Meia Sombra ou sombra	Pequeno	Florífera de meia-sombra, o beijinho branco é ideal para jardins sombreados ou vasos. Possui flores delicadas, brancas e arredondadas. Gosta de solo úmido, mas bem drenado.
Beijinho Lilás	Impatiens walleriana			Beijinho Lilás (Impatiens walleriana): 20 a 40 cm – Herbácea de pequeno porte, florífera e ornamental.	Meia Sombra ou sombra	Pequeno	Semelhante ao beijinho branco, mas com flores na cor lilás. Também é ideal para áreas sombreadas ou meia-sombra. Requer regas frequentes e solo rico em matéria orgânica.
Beijinho Rosa	Impatiens walleriana			Beijinho Rosa (Impatiens walleriana): 20 a 40 cm – Herbácea florífera de pequeno porte, ideal para canteiros.	Meia Sombra ou sombra	Pequeno	Com flores em tons de rosa, o beijinho rosa segue as mesmas características das demais variedades: fácil de cultivar, ótima para vasos ou canteiros sombreados, floresce o ano inteiro com boa irrigação.
Beijinho Vermelho	Impatiens walleriana			Beijinho Vermelho (Impatiens walleriana): 20 a 40 cm – Herbácea de pequeno porte, ótima para locais sombreados.	Meia Sombra ou sombra	Pequeno	Essa variedade tem flores de cor vermelha intensa. Gosta de sombra ou meia-sombra e regas frequentes. Muito usada para dar cor a áreas sombreadas do jardim.

 Projeto de Paisagismo		
PROPRIETÁRIO: Prefeitura Municipal de Moeda		RESPONSÁVEL TÉCNICO: Tatiana de Oliveira Campos
CONTEÚDO: Implantação - Detalhamento do paisagismo da praça e Tabela de paisagismo.		
OBSERVAÇÃO:		
	ENDEREÇO: Rua: Sagrado Coração de Jesus Praça do Côco Bairro: São Sebastião Coordenadas: Latitude: 20° 18' 27" Longitude: 44° 00' 57"	NÚMERO DA FOLHA: 01 / 01
	DATA: 09/01/2026	ESCALA: Indicada
	TÍTULO: PROJ_PAISAG_REV02	Tamanho folha: A1
RESPONSÁVEL TÉCNICO: TATIANA DE OLIVEIRA CAMPOS:11773905660 Ass: Tatiana de Oliveira Campos		PROPIETÁRIO: Ass: Prefeitura Municipal de Moeda

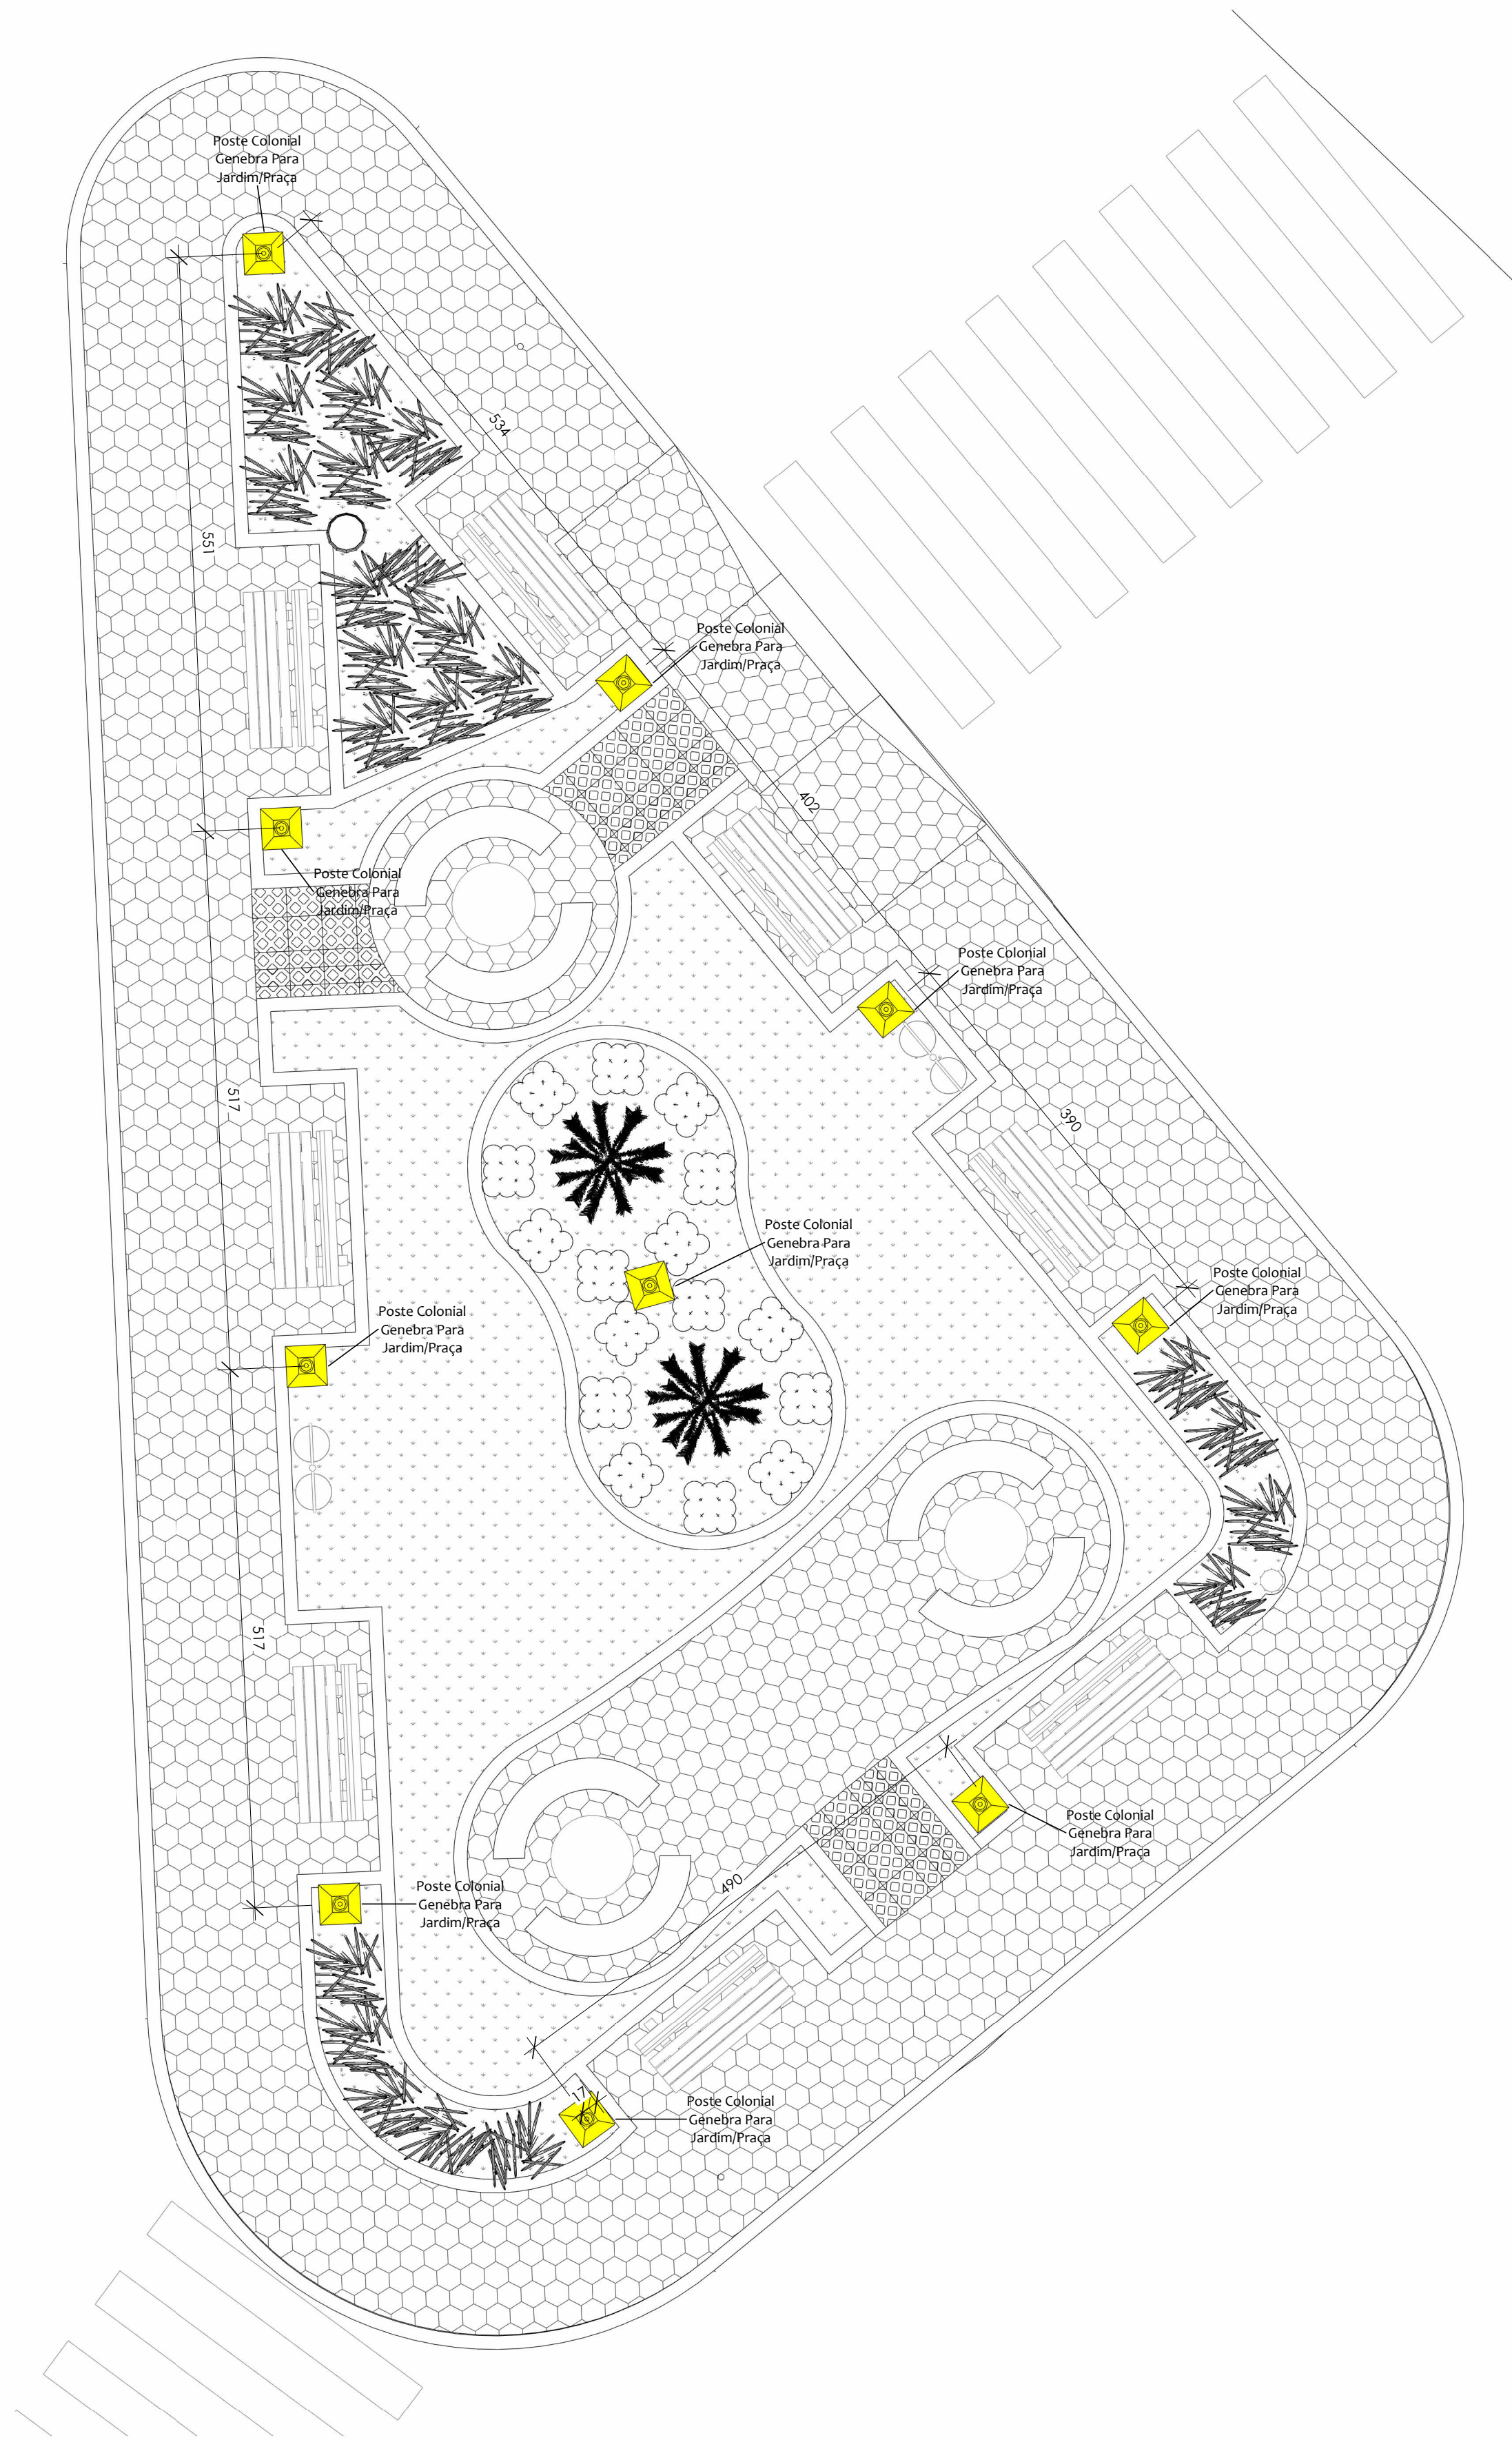

Simbologia - Luminárias	
	Poste Colonial Genebra Para Jardim/Praça
	Luz Quente 2700-3000K

1 IMPLANTAÇÃO - DETALHAMENTO LUMINOTÉCNICO DA PRAÇA

ESCALA 1 : 50

 Projeto Luminotécnico		
PROPRIETÁRIO: Prefeitura Municipal de Moeda		RESPONSÁVEL TÉCNICO: Tatiana de Oliveira Campos
CONTEÚDO: Implantação - Detalhamento luminotécnico da praça.		
OBSERVAÇÃO:		
	ENDEREÇO: Rua: Sagrado Coração de Jesus Praça do Côco Bairro: São Sebastião Coordenadas: Latitude: 20° 18' 27" Longitude: 44° 00' 57"	NÚMERO DA FOLHA: 01 / 01
	DATA: 09/01/2026	ESCALA: Indicada
	TÍTULO: PROJ_LUMIN_REV02	Tamanho folha: A1
RESPONSÁVEL TÉCNICO: TATIANA DE OLIVEIRA CAMPOS:11773905660 Ass: Tatiana de Oliveira Campos		PROPIETÁRIO: Ass: Prefeitura Municipal de Moeda