
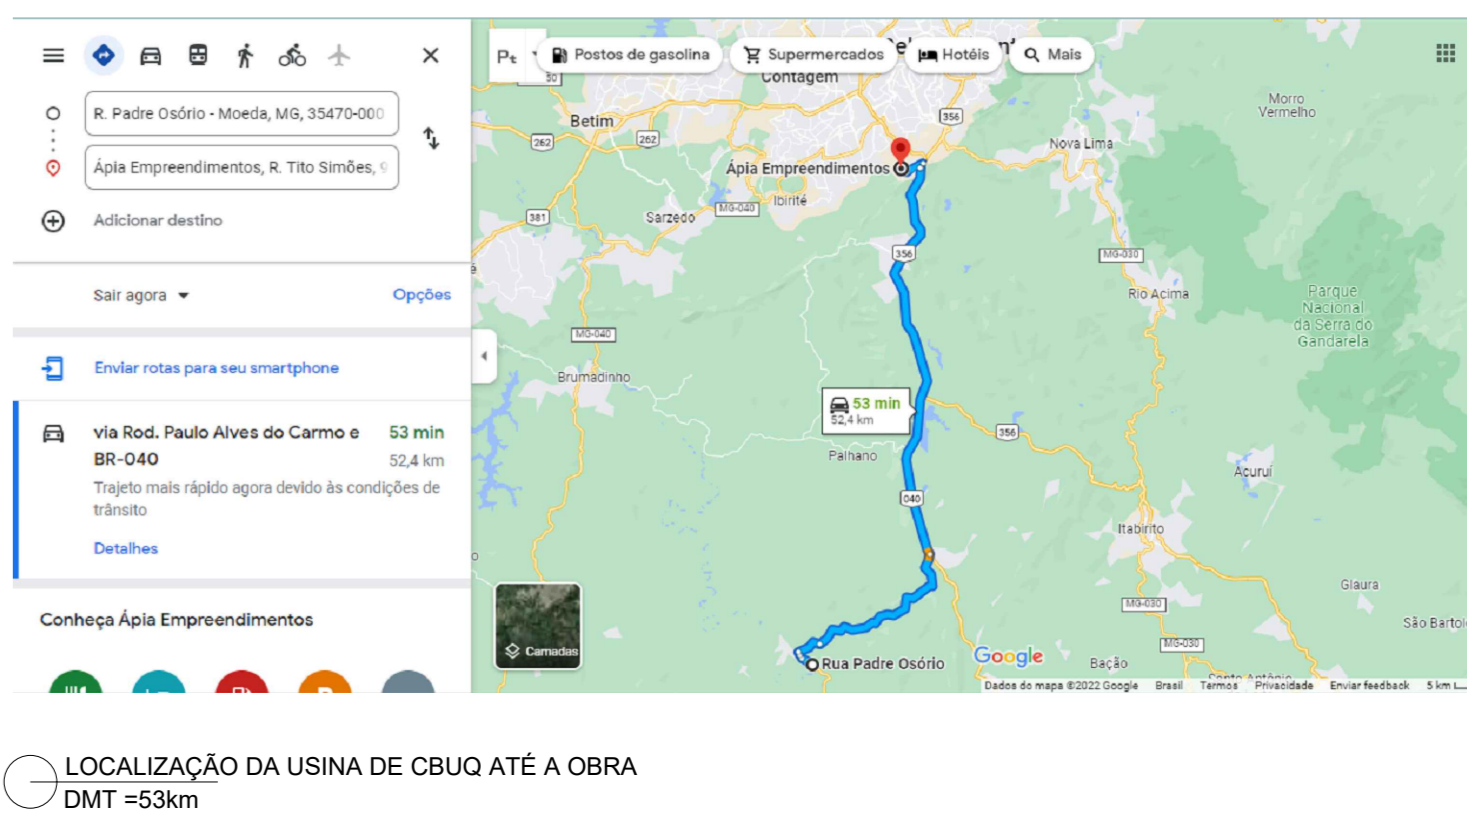
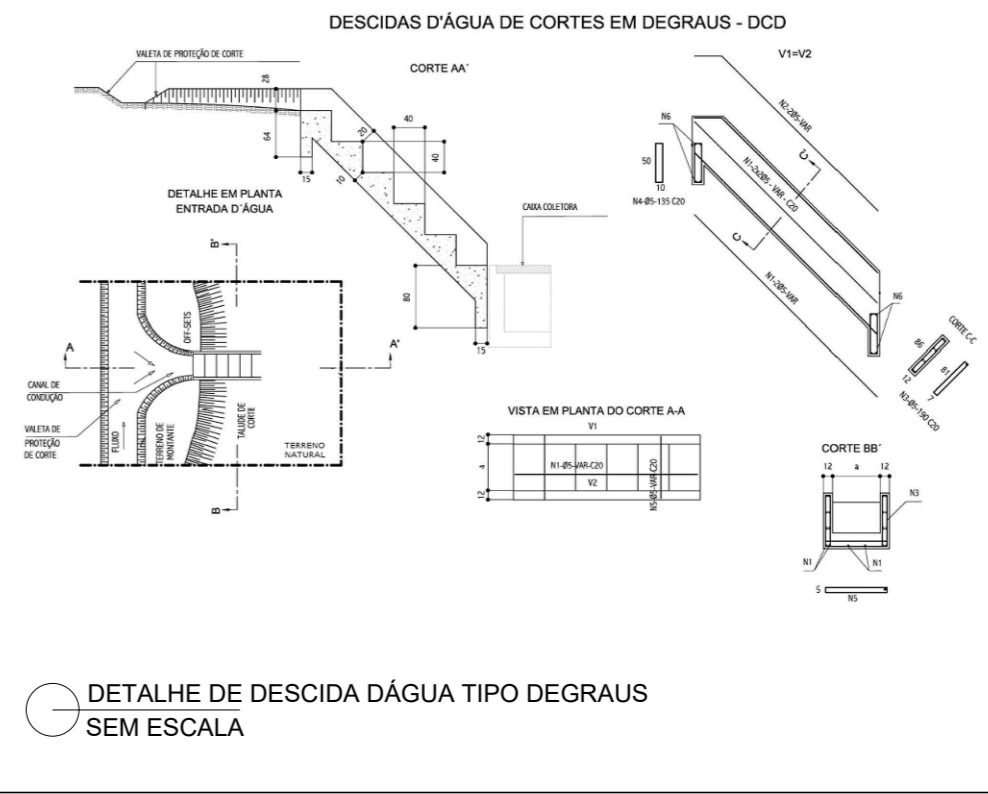
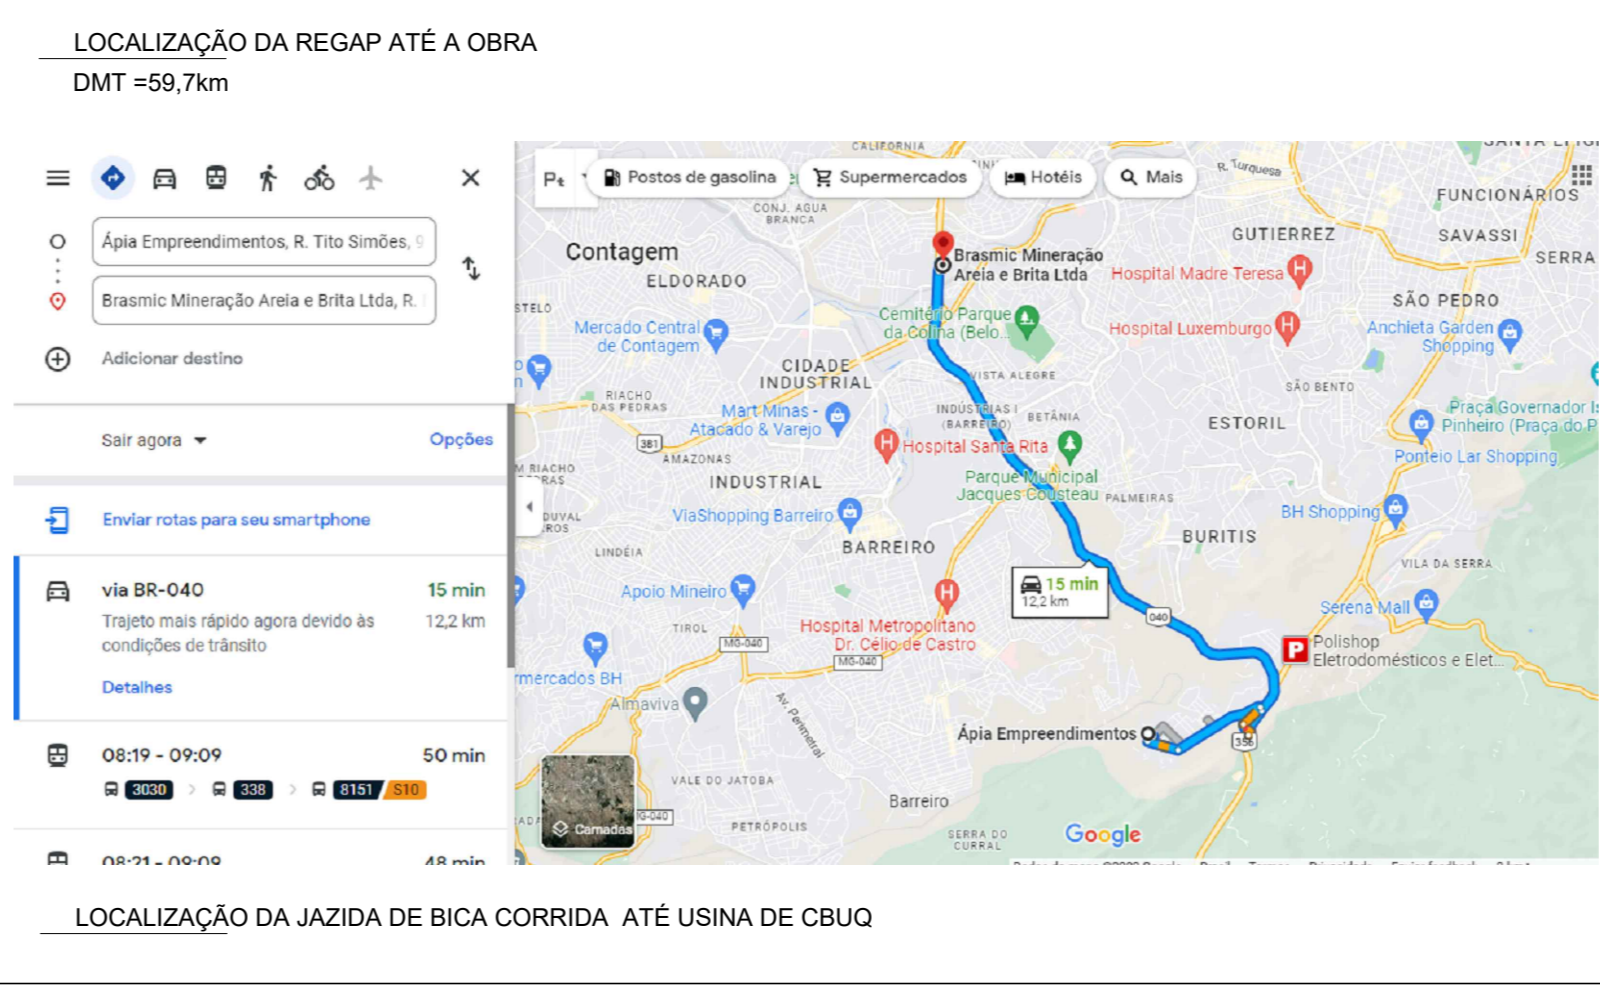


TABELA DE QUANTITATIVOS - RUA PADRE OSÓRIO							
ÁREA DE REGULARIZAÇÃO	SARUETA	ÁREA DE PISTA DE ROLAMENTO	MEIO-FIO (m)	DISTÂNCIA MÉDIA DA OBRA ATÉ A USINA DE ASFALTO (km)	DISTÂNCIA MÉDIA DE TRANSPORTE DA OBRA ATÉ A OBRA (km)	DISTÂNCIA MÉDIA DE TRANSPORTE DA USINA DE ASFALTO ATÉ A OBRA (km)	COMPRIMENTO DA VIA (m) 7" ODE (ESTACADA DE 10 EM 10m)
2104.9 m²	534.00m	1.757.70m²	868.00	53.00	12	53	434

PARA USO DA SECRETARIA MUNICIPAL		PARA USO DA PREFEITURA MUNICIPAL	
Responsável Técnico	CREA	Responsável Técnico	CREA
Marcos Antônio Lopes Tinoco	34.210/D	Marcos Antônio Lopes Tinoco	34.210/D
Proprietário	CPF	Proprietário	CPF
Décio Vanderlei dos Santos	495.953.696-91	Décio Vanderlei dos Santos	495.953.696-91
Prefeito do Município de Moeda - MG		Prefeito do Município de Moeda - MG	
PAVIMENTAÇÃO ASFÁLTICA NA RUA PADRE OSÓRIO NA LOCALIDADE DE TAPERIA - MOEDA - MG		PAVIMENTO PARA VIABILIZAÇÃO DE PAVIMENTO ASFÁLTICO	
Exemplo:		RUA PADRE OSÓRIO NA LOCALIDADE DE TAPERIA EM MOEDA - MG	
Data		Data	
09/01/2024		09/01/2024	
Folha		Folha	
01/02		01/02	
Rev. 04		Rev. 04	

INDICADAS
FORMATO A1

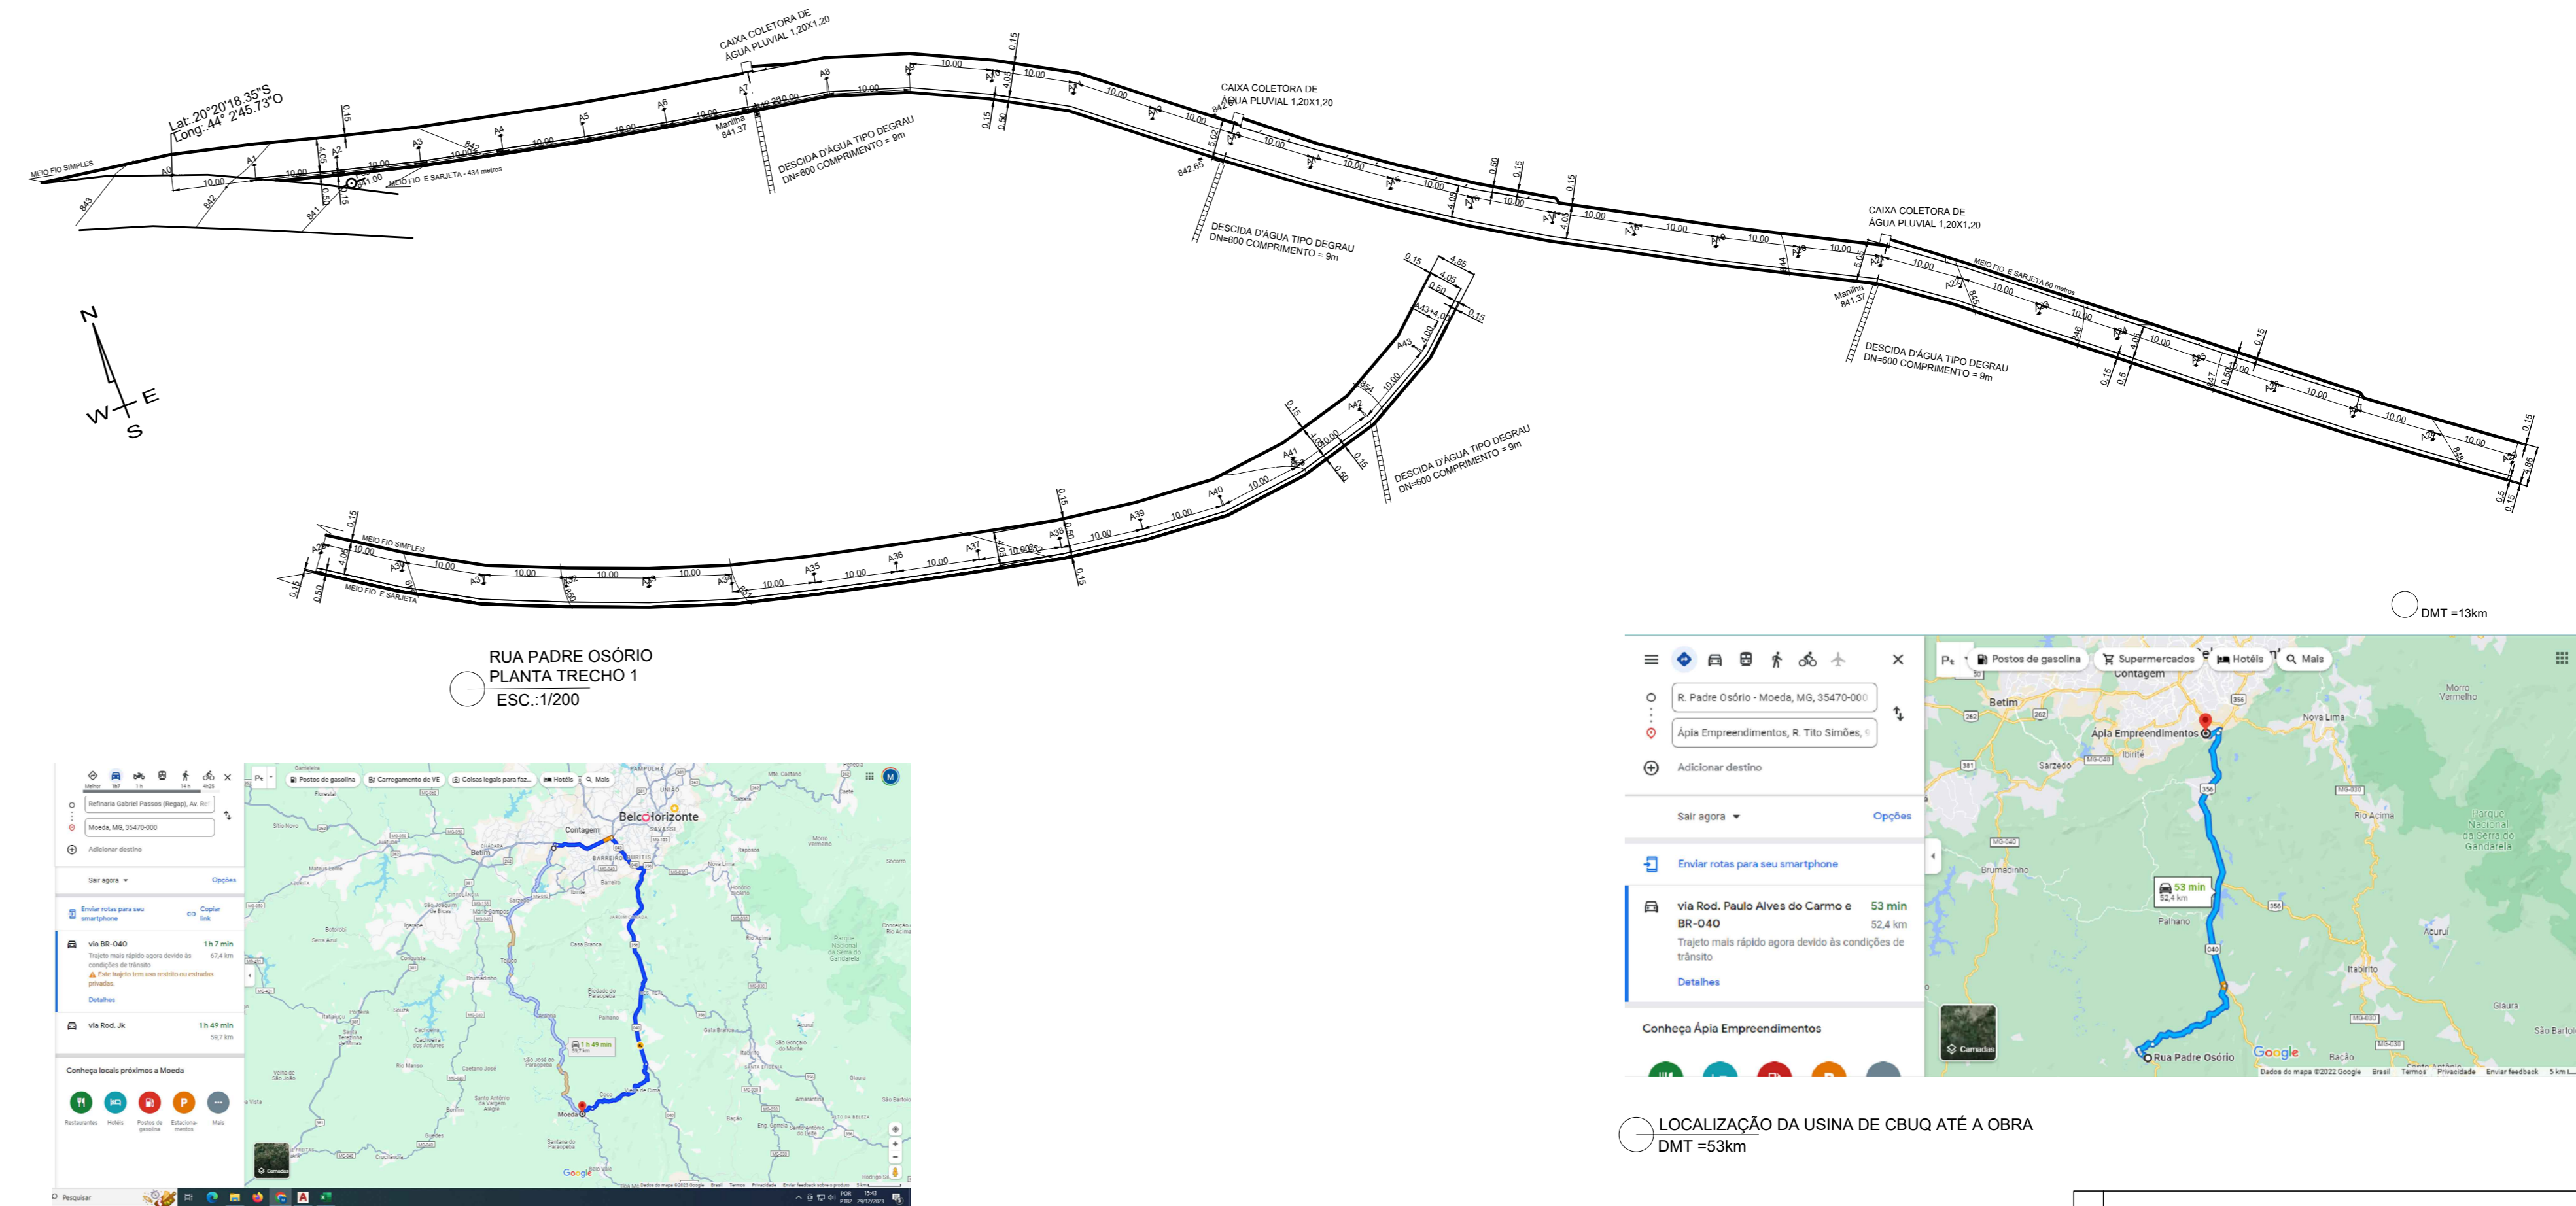

PARA USO DA SECRETARIA MUNICIPAL		PARA USO DA PREFEITURA MUNICIPAL	
Responsável Técnico	CREA	Responsável Técnico	CREA
Marcos Antônio Lopes Tinoco	34.210/D	Marcos Antônio Lopes Tinoco	34.210/D
Proprietário	CPF	Proprietário	CPF
Décio Vanderlei dos Santos	495.953.696-91	Décio Vanderlei dos Santos	495.953.696-91
Prefeito do Município de Moeda - MG		Prefeito do Município de Moeda - MG	
PAVIMENTAÇÃO ASFÁLTICA NA RUA PADRE OSÓRIO NA LOCALIDADE DE TAPERIA - MOEDA - MG		PROJETO PARA VIABILIZAÇÃO DE PAVIMENTO ASFÁLTICO	
Exemplo:		RUA PADRE OSÓRIO NA LOCALIDADE DE TAPERIA EM MOEDA - MG	
Data		Data	
09/01/2024		09/01/2024	
Folha		Folha	
02/02		02/02	
Rev. 04		Rev. 04	

INDICADAS
FORMATO A1