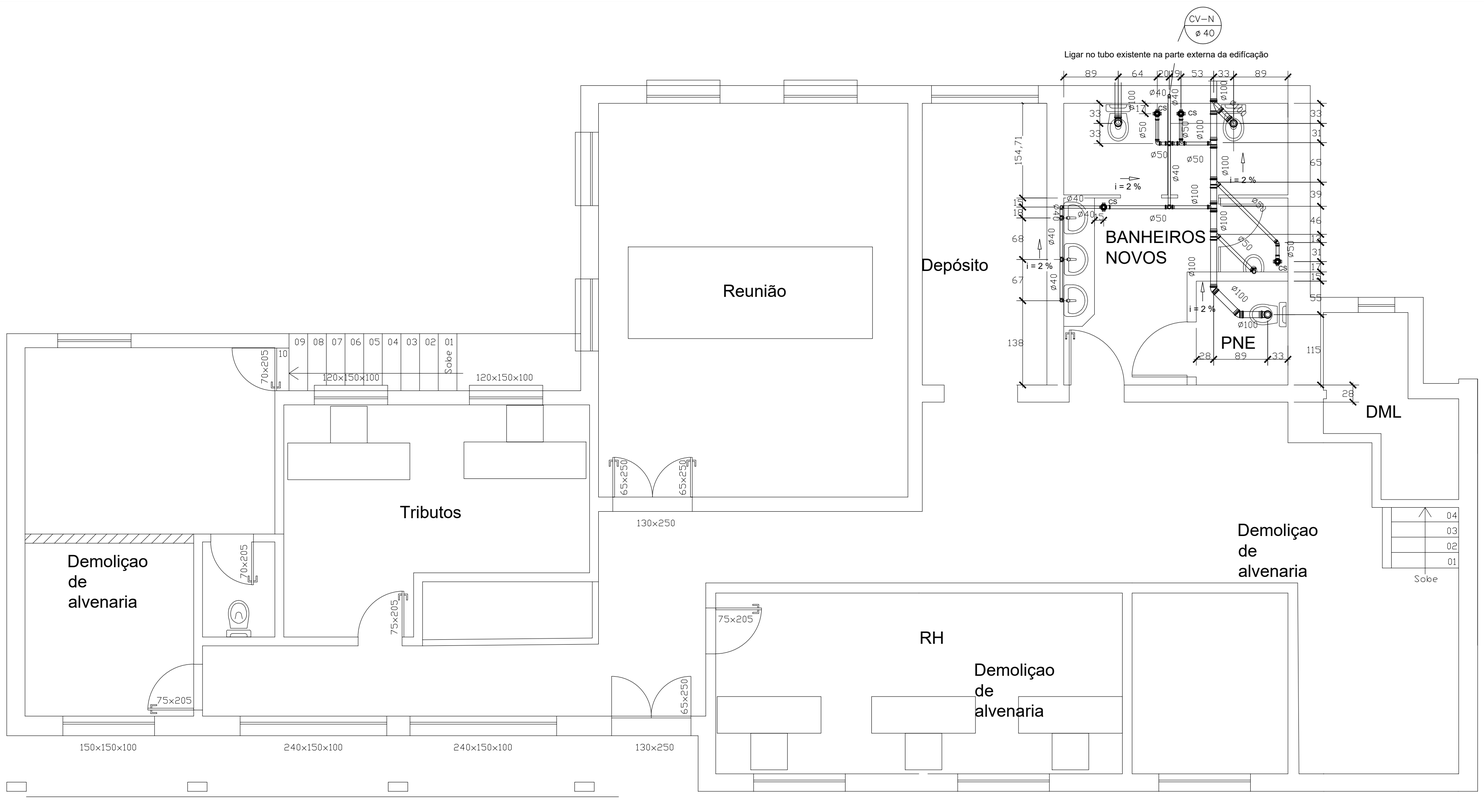

1º PAVIMENTO

DIMENSIONAMENTO DAS CANALIZAÇÕES DE ESGOTO

ESCALA 1/50

COTAS EM CENTÍMETROS

DIÂMETROS EM MILÍMETROS

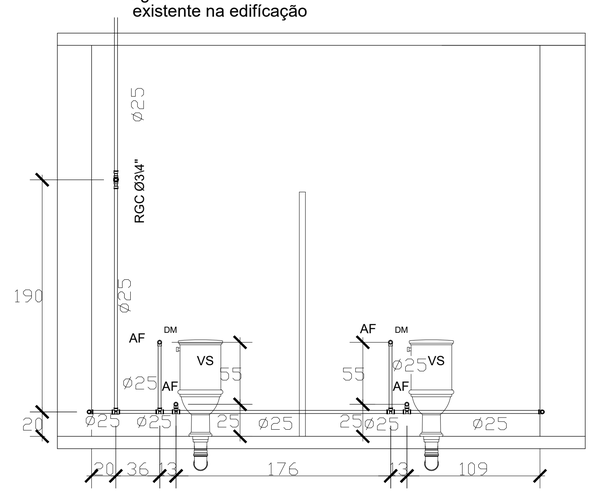

VISTA - 1 - DO BANHEIRO NOVO DO 1º PAVIMENTO

DIMENSIONAMENTO DAS CANALIZAÇÕES DE ÁGUA FRIA

ESCALA 1/25

COTAS EM CENTÍMETROS

DIÂMETROS EM MILÍMETROS

LEGENDA ESGOTO

CV–N ø D	Coluna de ventilação diâmetro indicado
CS -	Caixa Sifonada

LEGENDA HIDRÁULICO

RGC -	REGISTRO DE GAVETA COM CANOPLA	TQ -	TANQUE DE LAVAR ROUPAS
RPC -	REGISTRO DE PRESSÃO COM CANOPLA	MQ -	MAQUINA DE LAVAR ROUPAS
RE -	REGISTRO DE ESFERA	MC -	MICTÓRIO
VS -	VASO SANITÁRIO	DM -	DUCHA MANUAL
CH -	CHUVEIRO	PI -	PIA
LV -	LAVATÓRIO		

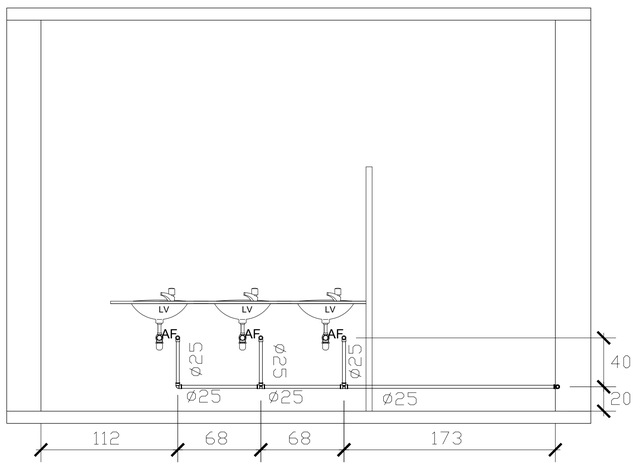

VISTA - 2 - DO BANHEIRO NOVO DO 1º PAVIMENTO

DIMENSIONAMENTO DAS CANALIZAÇÕES DE ÁGUA FRIA

ESCALA 1/25

COTAS EM CENTÍMETROS

DIÂMETROS EM MILÍMETROS

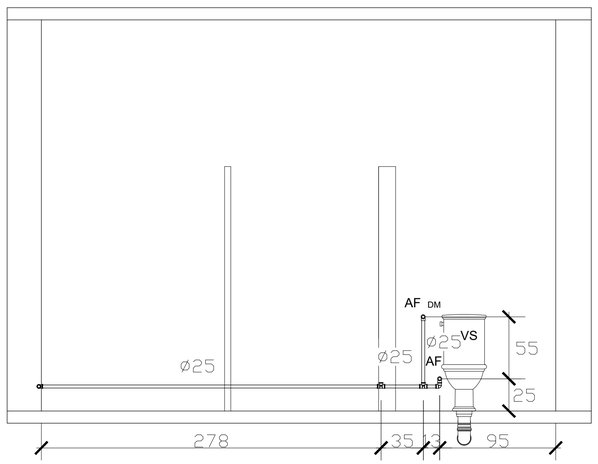

VISTA - 3 - DO BANHEIRO NOVO DO 1º PAVIMENTO

DIMENSIONAMENTO DAS CANALIZAÇÕES DE ÁGUA FRIA

ESCALA 1/25

COTAS EM CENTÍMETROS

DIÂMETROS EM MILÍMETROS

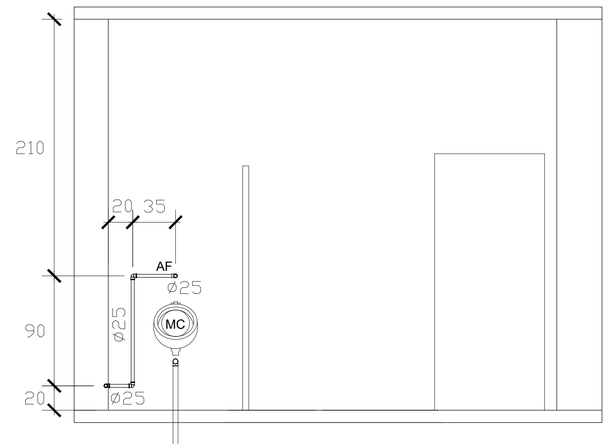

VISTA - 4 - DO BANHEIRO NOVO DO 1º PAVIMENTO

DIMENSIONAMENTO DAS CANALIZAÇÕES DE ÁGUA FRIA

ESCALA 1/25

COTAS EM CENTÍMETROS

DIÂMETROS EM MILÍMETROS

PROJETO HIDRÁULICO E HIDROSSANITÁRIO

OBRA

LOCALIZAÇÃO:
Avenida do Prateado, Centro em Moeda – MG

PROPRIETÁRIO:
Prefeitura Municipal de Moeda

OBJETO: Projeto hidráulico e hidrossanitário no prédio da Prefeitura Municipal de Moeda

PROJETO

ELABORAÇÃO DO PROJETO:
TATIANA DE OLIVEIRA CAMPOS:11773905660
Assinado de forma digital por TATIANA DE OLIVEIRA CAMPOS:11773905660 Dados: 2023.09.20 11:01:53 -03'00'

Construtora Nacional Mineira
Tatiana de Oliveira Campos
MG 203984/D

CONTÉM:
PLANTA BAIXA DO PROJETO HIDRÁULICO

CONSTRUTORA NACIONAL MINEIRA

ESCALA: 1 / 150
DATA: 04/09/2023
FOLHA: 01 / 03
FORMATO: A1

OBSERVAÇÕES:

CÓDIGO DE PROJETO: REFORMA NA SEDE DA PREFEITURA

MARCA DE DOBRA