
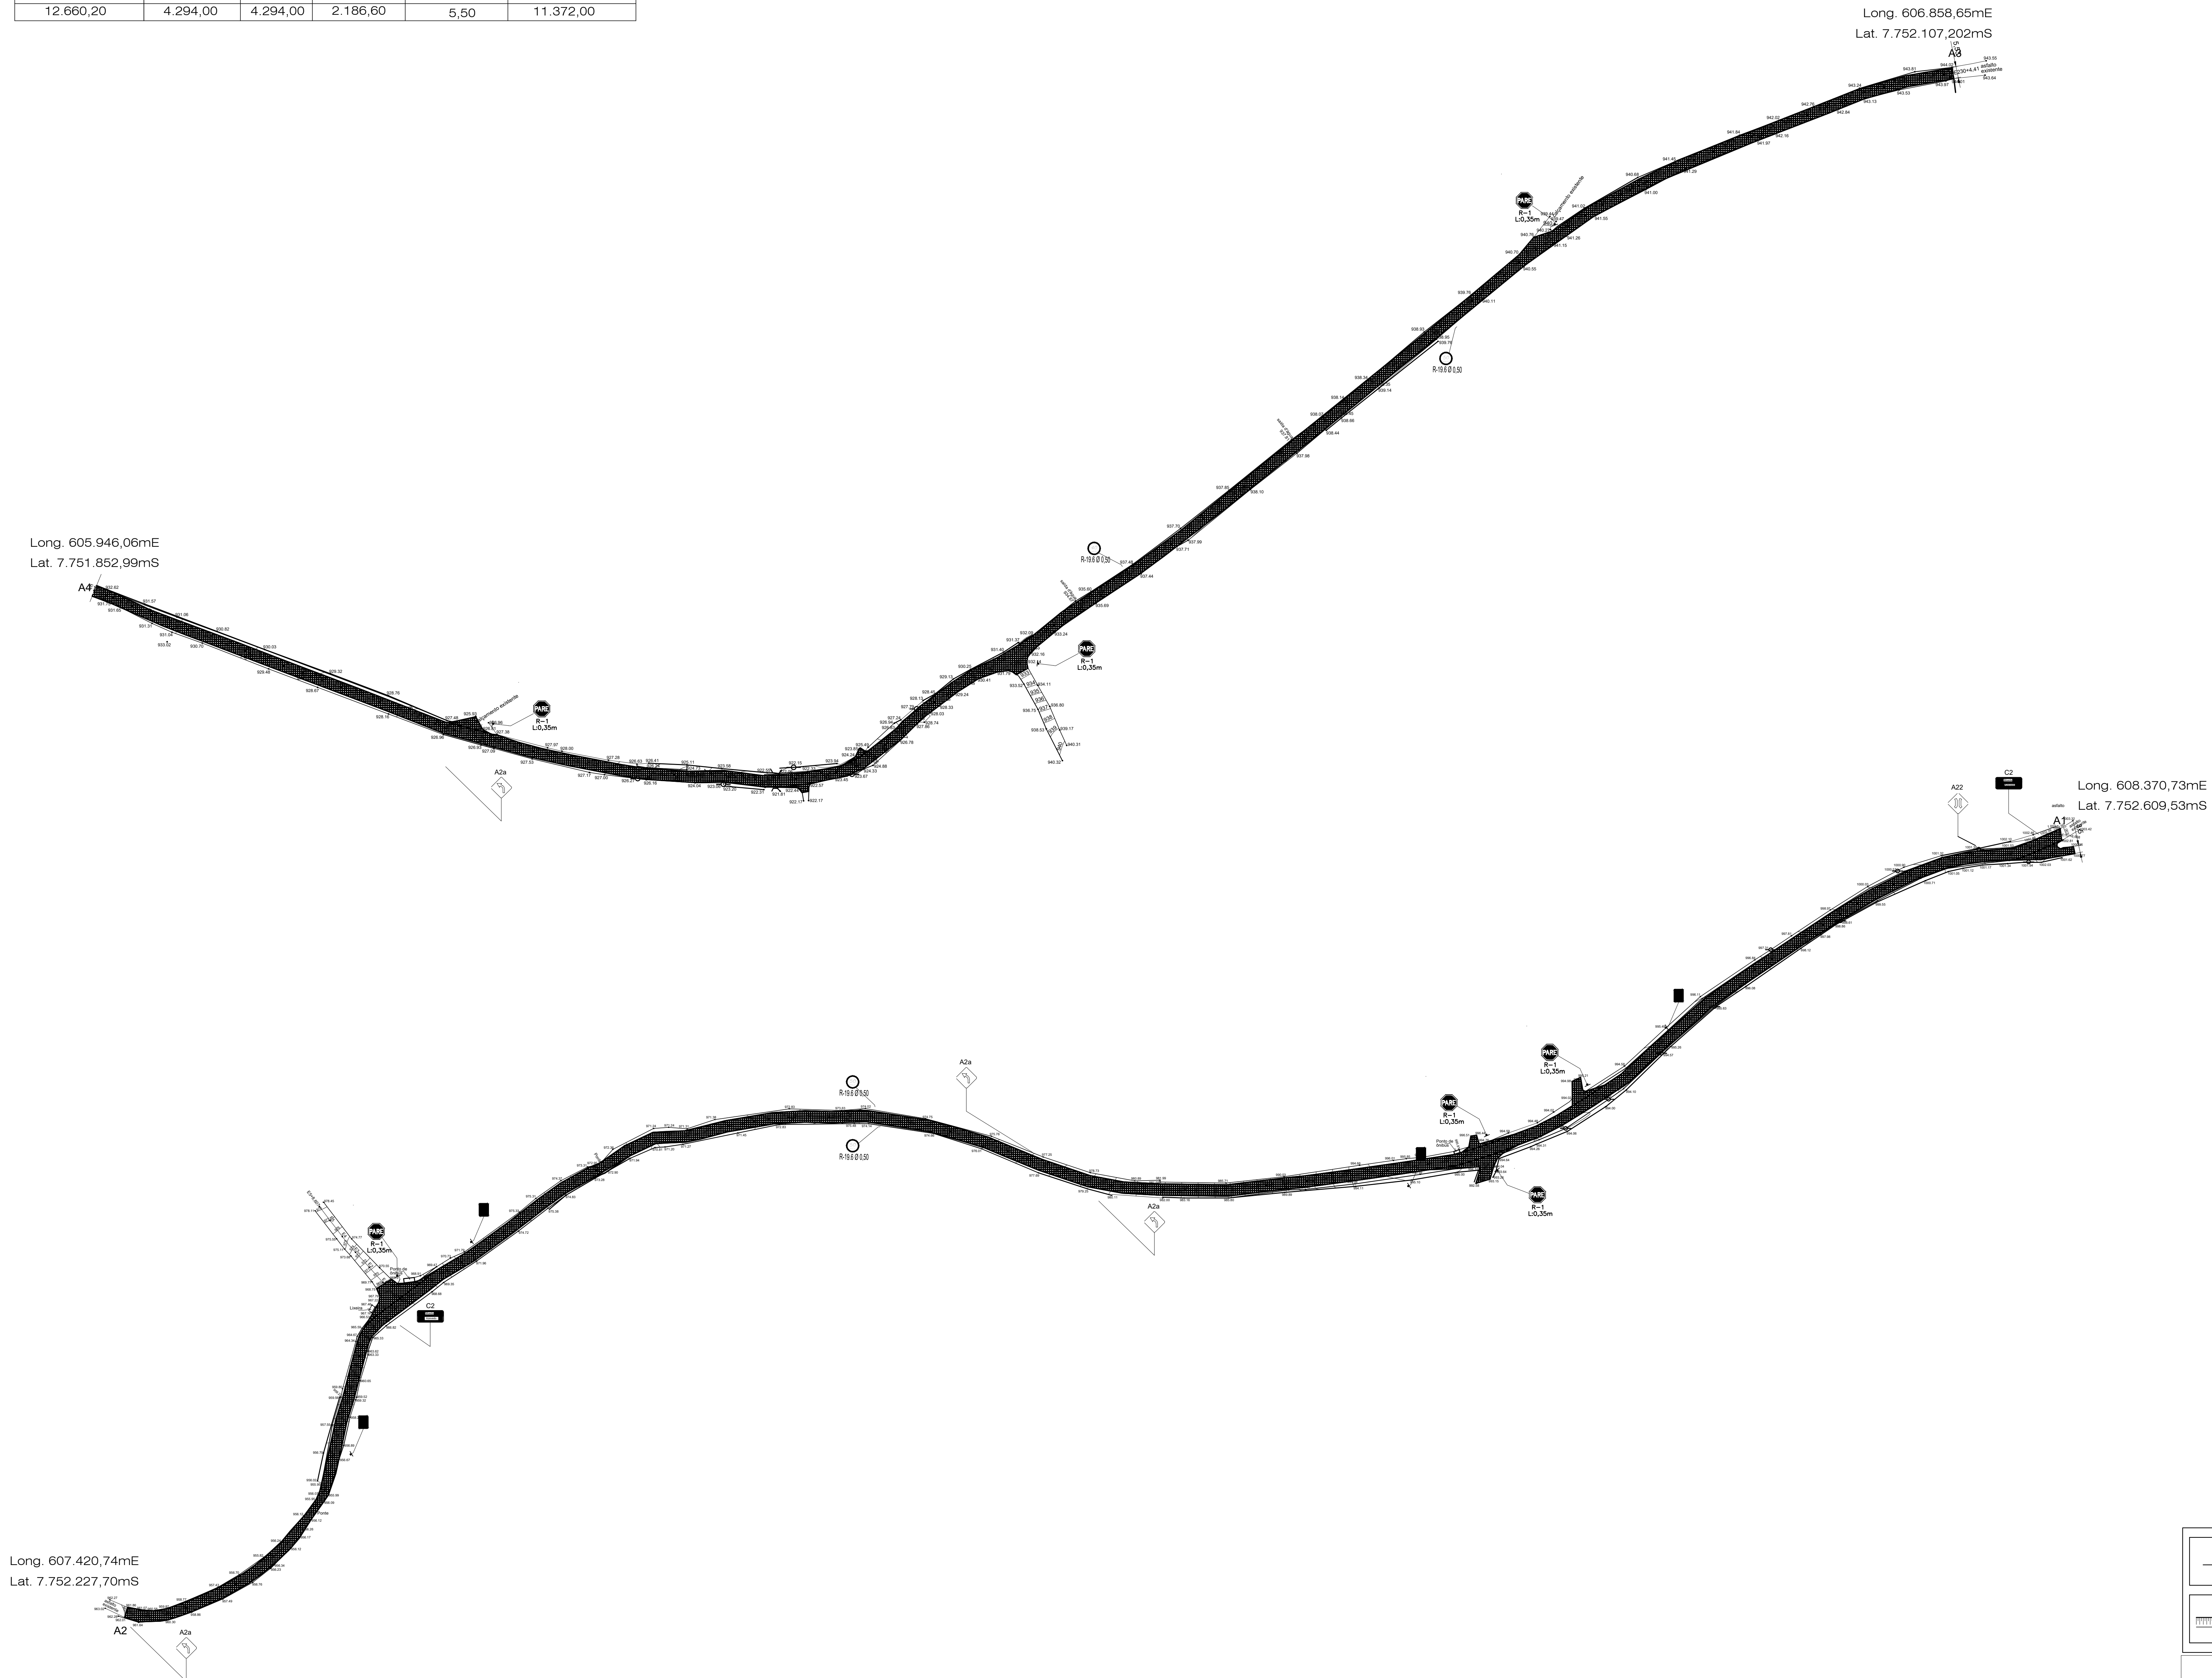


Trecho da Estrada de acesso ao Azevedo - via Pedra Vermelha

| Área De Regularização(m²) | Sarjeta 30cm (m) | Meio-fio (m.l.) | Comprimento (m.l.) | Largura média (m.l.) | Área de Rolamento(m²) |
|---------------------------|------------------|-----------------|--------------------|----------------------|-----------------------|
| 12.660,20 | 4.294,00 | 4.294,00 | 2.186,60 | 5,50 | 11.372,00 |

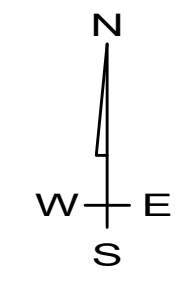

Convenções topográficas

| | | | |
|--|--|--|--|
| | | | |
| | | | |

AMALPA
ASSOCIAÇÃO DOS MUNICÍPIOS DA
MICRO-REGIÃO DO ALTO-PARAÍPEBA

| | |
|--|------------------|
| PROJETO BÁSICO PARA CAPEAMENTO DE TRECHO DA ESTRADA VICINAL DO AZEVEDO VIA PEDRA VERMELHA MOEDA - M.G. | FOLHA: 02 de 02 |
| R.T. Marcus Antônio Lopes Tiroço Eng. CIVIL - CREA 34.210/03 | ÁREA: |
| | ESCALA: 1250 |
| | DATA: 25/08/2023 |